


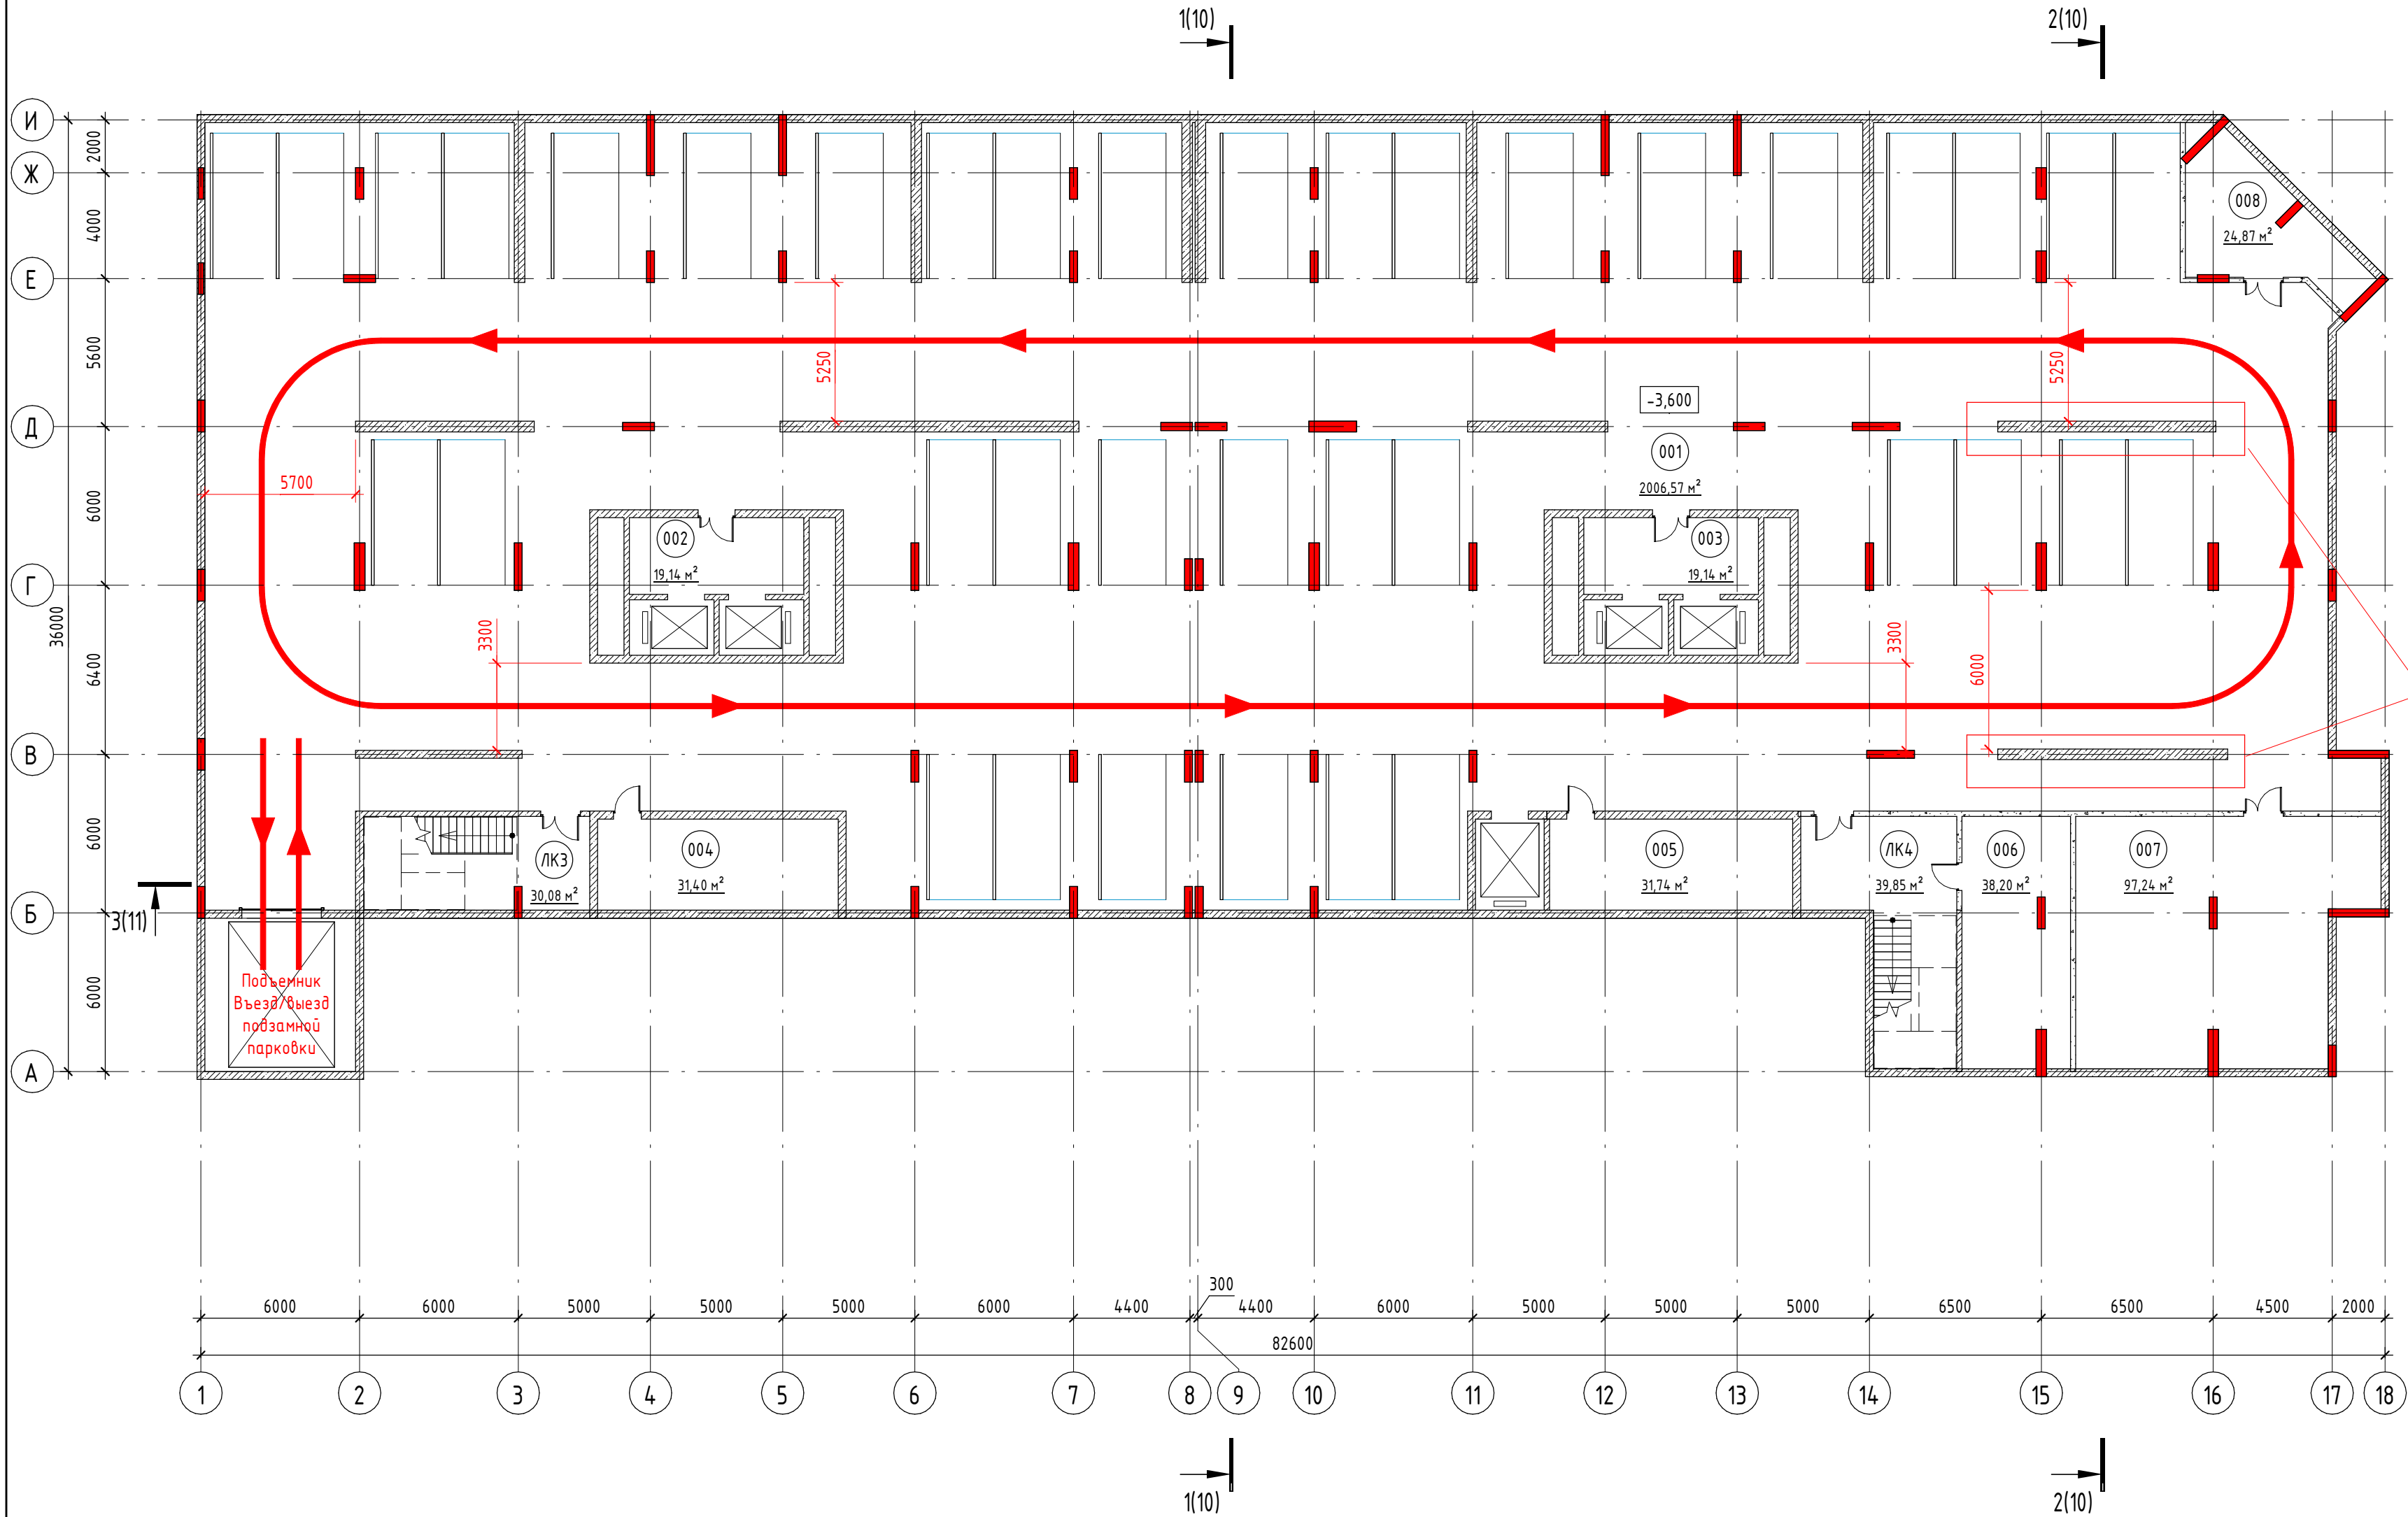

Экспликация помещений на отм. -3,600			
Номер пом.-я	Наименование	Площадь, м²	Кат. пом.-я
001	Подземная парковка на 38 м/м	2006,57	
002	Лифтовой холл	19,14	
003	Лифтовой холл	19,14	
004	Помещение	31,40	
005	Помещение	31,74	
006	Насосная	38,20	
007	Техническое помещение	97,24	
008	Техническое помещение	24,87	
ЛК3	Лестничная клетка	30,08	
ЛК4	Лестничная клетка	39,85	
Общая площадь помещений		2338,23	


увеличена длина ж.б. конструкции с учетом смещения пилонов выше

Условные обозначения

Обозначение	Наименование
	Ж.б. конструкции см раздел КР
	Кладка из газобетонных блоков
001	Марка помещения
Д	Марка категории помещения
REI 90 / EI 30	Предел огнестойкости конструкции стены или перегородки / заполнения проёма

- За отметку 0,000 принята отметка чистого пола в складе, соответствующая абсолютной отметке 125,50.
- Все отметки на плане указаны с учетом конструкции чистого пола.
- Конструктивные решения см. раздел КР.
- Планы см. совместно с чертежами ОБ, ВК, ЗОМ.

шифр - АР					
Многофункциональный торгово-офисный центр расположенный по адресу: ЧР, г. Грозный, Шейх-Мансуровский район, ул. Х. Орзмаева, д/н.					
Изм.	Кол.уч.	Лист	№ док.	Подп.	Дата
Разработал	Брагуца				05.25
ГИП	Амхатов				05.25
Н.контроль	Амхатов				05.25
Объемно-планировочные и архитектурные решения				Стадия	Лист
				П	2
План подземного этажа на отм. -3,600				"ИНЭ-Интерсервис" г. Грозный	

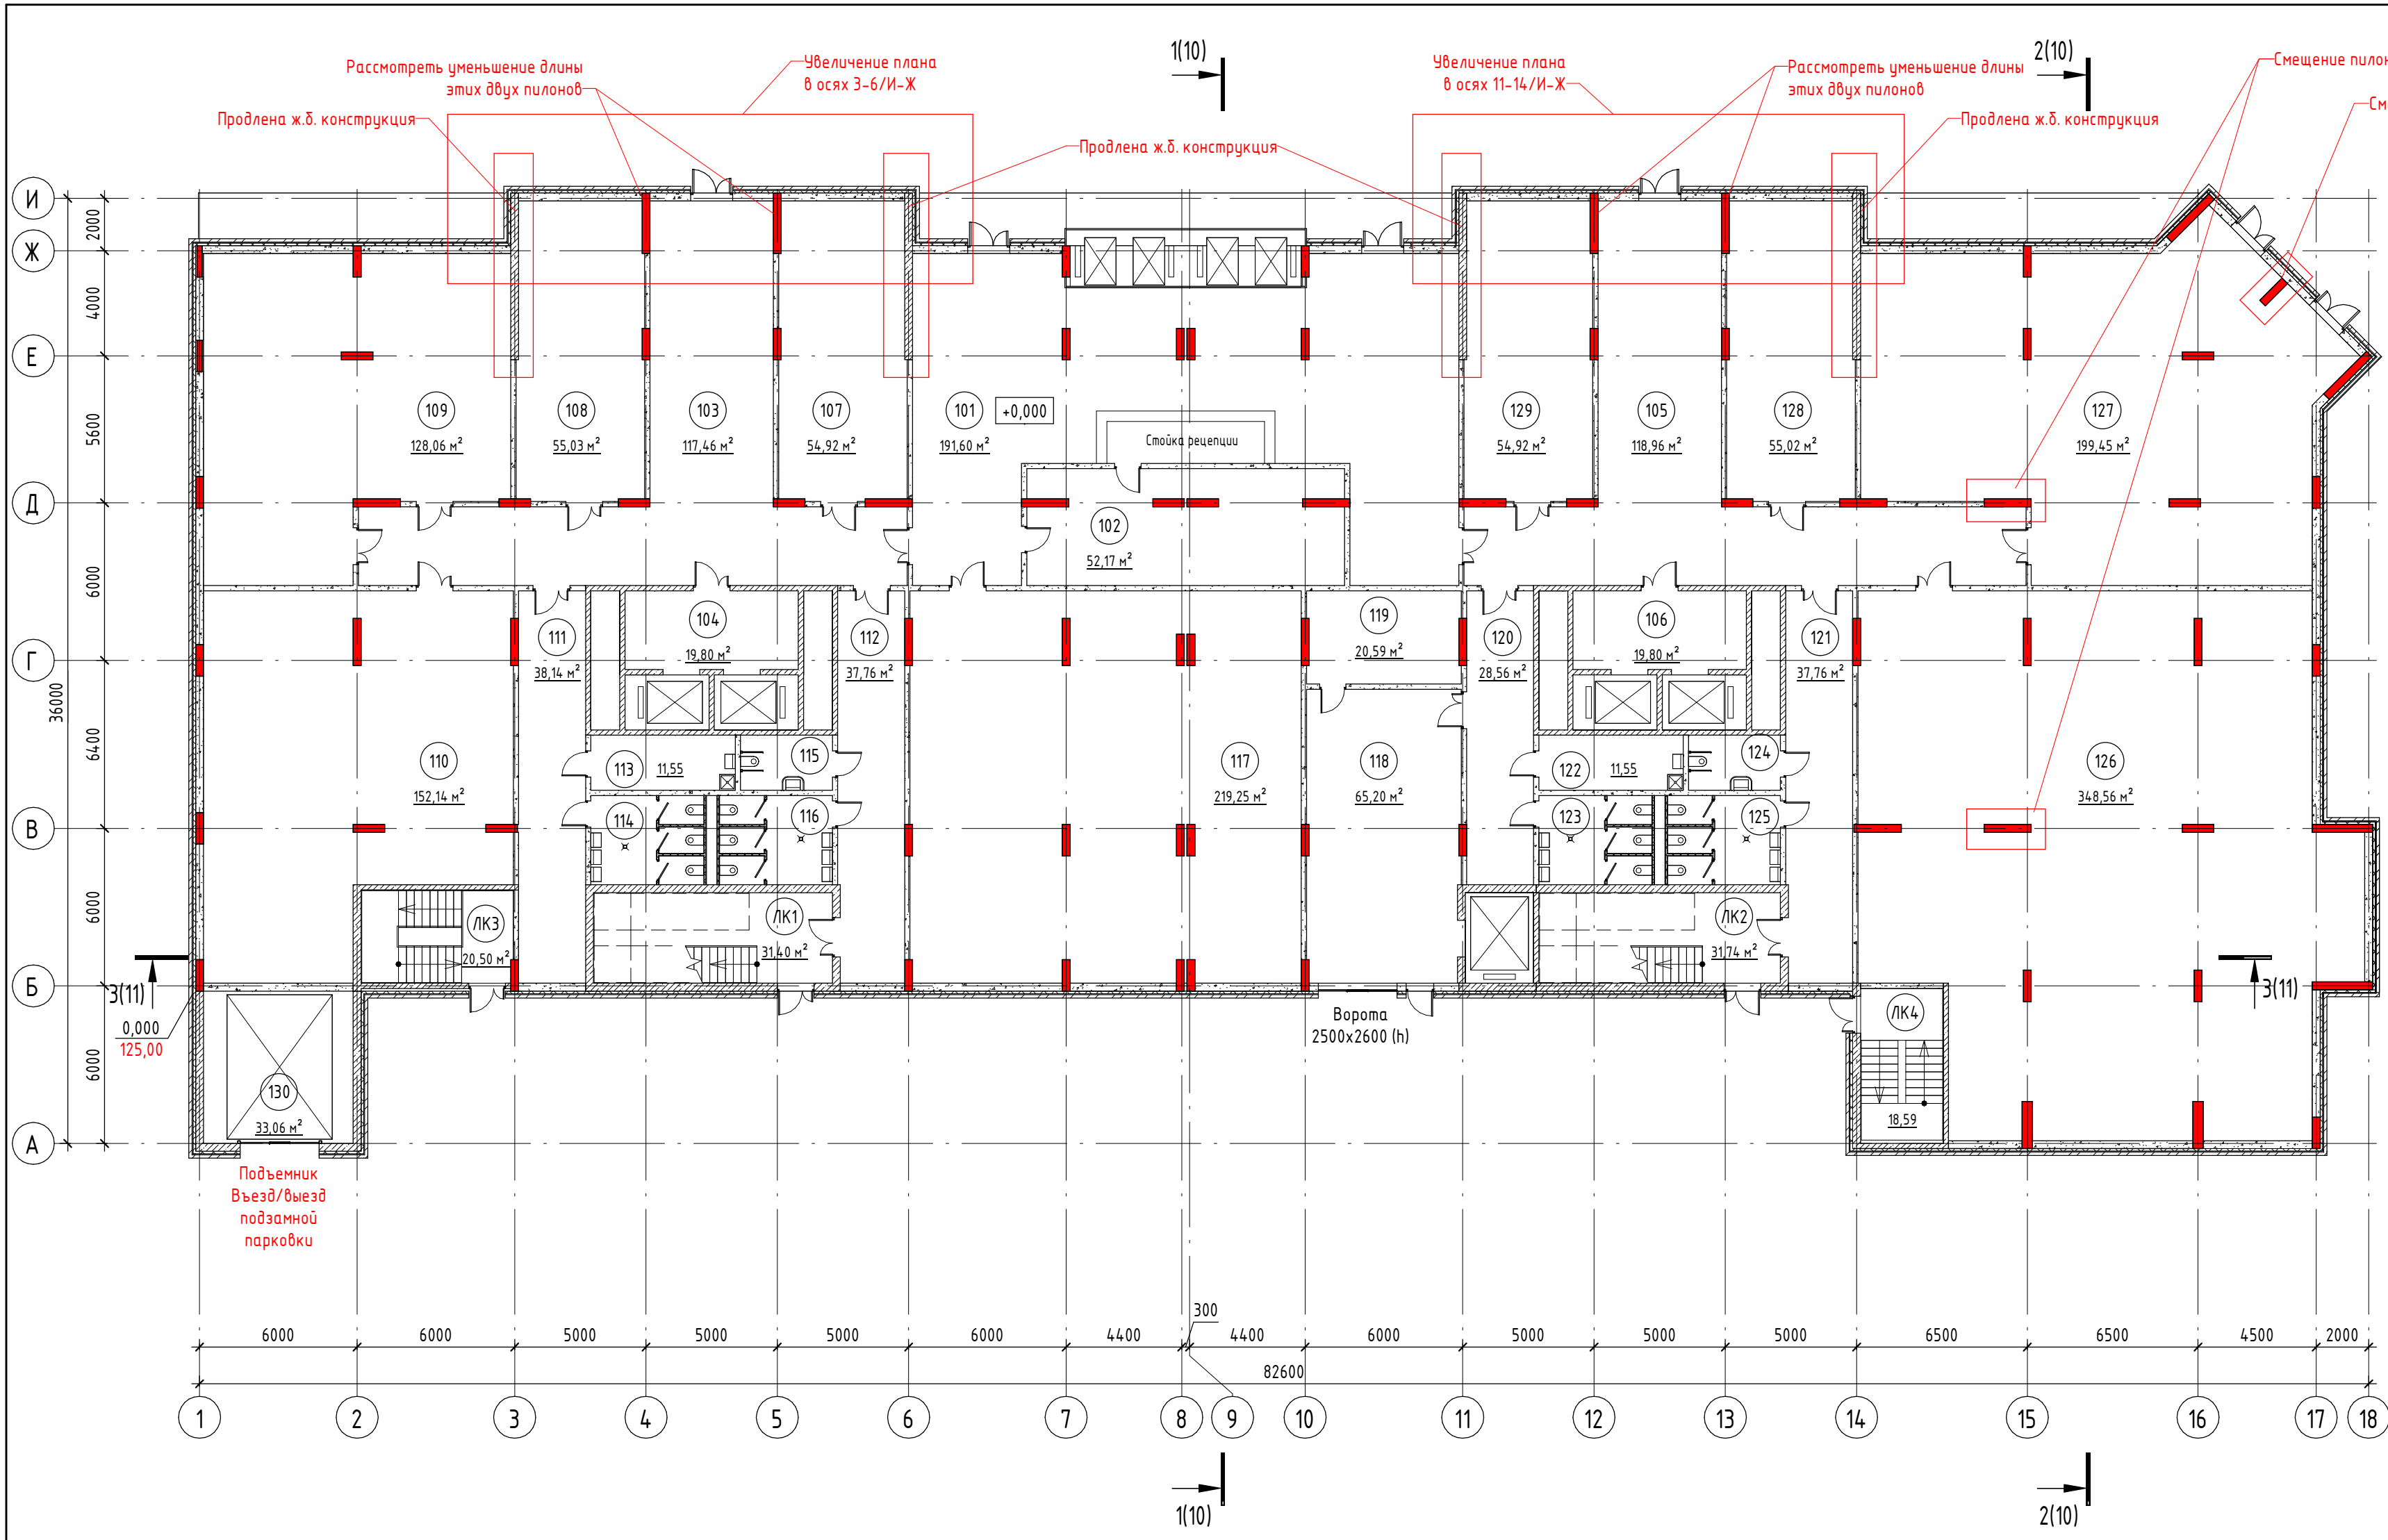


Экспликация помещений 1 этажа			
Номер пом.-я	Наименование	Площадь, м²	Кат. пом.-я
101	Холл офисов	191,60	
102	Подсобное помещение	52,17	
103	Холл	117,46	
104	Лифтовой холл	19,80	
105	Холл	118,96	
106	Лифтовой холл	19,80	
107	Магазин непродовольственных товаров	54,92	
108	Магазин непродовольственных товаров	55,03	
109	Магазин непродовольственных товаров	128,06	
110	Магазин непродовольственных товаров	152,14	
111	Коридор	38,14	
112	Коридор	37,76	
113	ПУИ	11,55	
114	Санузел (М)	14,27	
115	Санузел МГН	7,35	
116	Санузел (Ж)	14,27	
117	Магазин непродовольственных товаров	219,25	
118	Загрузка / разгрузка с зоной промежуточного хранения	65,20	
119	Помещение хранения тары	20,59	
120	Коридор	28,56	
121	Коридор	37,76	
122	ПУИ	11,55	
123	Санузел (М)	14,27	
124	Санузел МГН	7,35	
125	Санузел (Ж)	14,27	
126	Магазин непродовольственных товаров	348,56	
127	Магазин непродовольственных товаров	199,45	
128	Магазин непродовольственных товаров	55,02	
129	Магазин непродовольственных товаров	54,92	
130	Въезд в подземную парковку	33,06	
ЛК1	Лестничная клетка Л1	31,40	
ЛК2	Лестничная клетка Л1	31,74	
ЛК3	Лестничная клетка Л1	20,50	
ЛК4	Лестничная клетка Л1	18,59	
Общая площадь помещений		2245,32	

Условные обозначения

Обозначение	Наименование
	Система навесного фасада с утеплителем из минераловатных плит с отделкой из навесных панелей
	Ж.б. конструкции см раздел КР
	Кладка из газобетонных блоков
	Перегородки и облицовки из гипсовых строительных плит ГСП
001	Марка помещения
Д	Марка категории помещения
REI 90 / EI 30	Предел огнестойкости конструкции стены или перегородки / заполнения проёма
-0,100	Высотная отметка (относительная)
125,40	Высотная отметка (абсолютная)

шифр - АР					
Многофункциональный торгово-офисный центр расположенный по адресу: ЧР, г. Грозный, Шейх-Мансуровский район, ул. Х. Орзамиева, д/н.					
Изм.	Кол.уч.	Лист	№ док.	Подп.	Дата
Разработал	Брагуца				05.25
ГИП	Амхатов				05.25
Н.контроль	Амхатов				05.25
Объемно-планировочные и архитектурные решения				Стадия	Лист
				П	3
План 1 этажа на отм. 0,000				"ИНЭ-Интерсервис" г. Грозный	

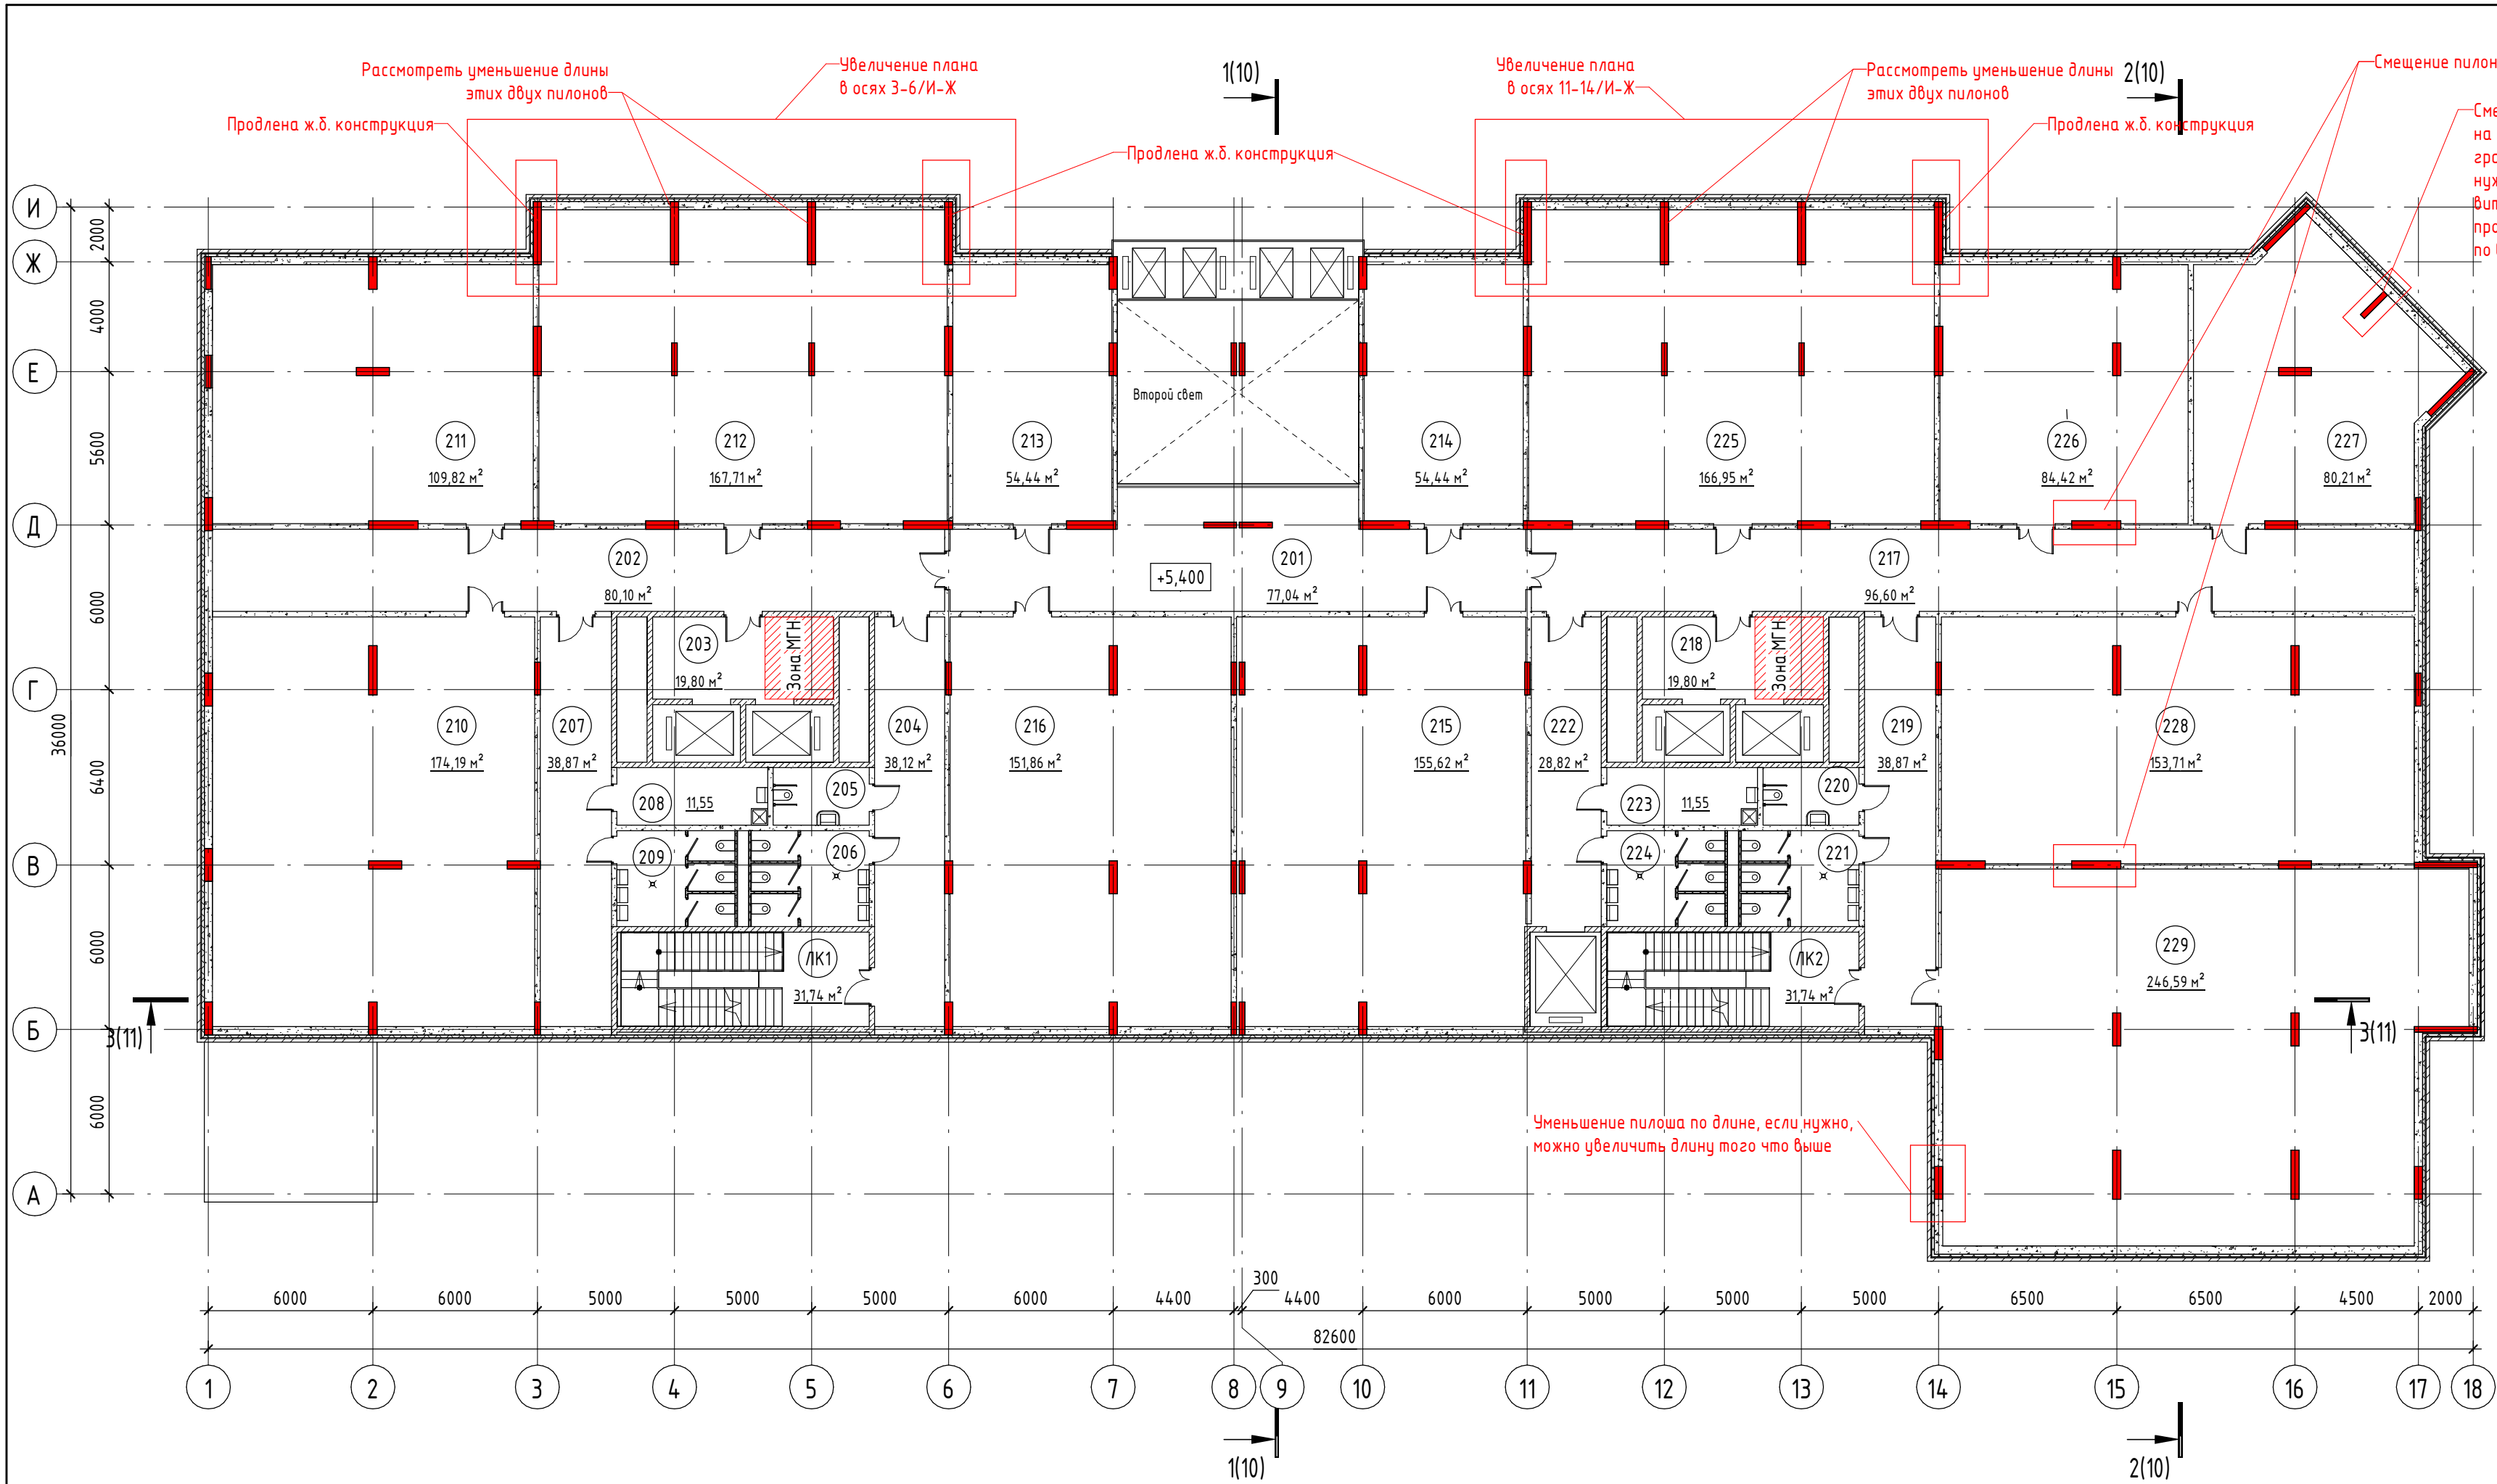


Экспликация помещений 2 этажа				
	Наименование	Площадь, м²	Кат. пом.-я	
201	Холл	77,04		
202	Коридор	80,10		
203	Лифтовой холл	19,80		
204	Коридор	38,12		
205	Санузел МГН	7,35		
206	Санузел (Ж)	14,70		
207	Коридор	38,87		
208	ПУИ	11,55		
209	Санузел (М)	14,70		
210	Магазин непродовольственных товаров	174,19		
211	Магазин непродовольственных товаров	109,82		
212	Магазин непродовольственных товаров	167,71		
213	Магазин непродовольственных товаров	54,44		
214	Магазин непродовольственных товаров	54,44		
215	Магазин непродовольственных товаров	155,62		
216	Магазин непродовольственных товаров	151,86		
217	Коридор	96,60		
218	Лифтовой холл	19,80		
219	Коридор	38,87		
220	Санузел МГН	7,35		
221	Санузел (Ж)	14,70		
222	Коридор	28,82		
223	ПУИ	11,55		
224	Санузел (М)	14,70		
225	Магазин непродовольственных товаров	166,95		
226	Магазин непродовольственных товаров	84,42		
227	Магазин непродовольственных товаров	80,21		
228	Магазин непродовольственных товаров	153,71		
229	Магазин непродовольственных товаров	246,59		
ЛК1	Лестничная клетка Л1	31,74		
ЛК2	Лестничная клетка Л1	31,74		
Общая площадь помещений		2198,06		

Условные обозначения

Обозначение	Наименование
	Система навесного фасада с утеплителем из минераловатных плит с отделкой из навесных панелей
	Ж.б. конструкции см раздел КР
	Кладка из газобетонных блоков
	Перегородки и облицовки из гипсовых строительных плит ГСП
001	Марка помещения
Д	Марка категории помещения
REI 90 / EI 30	Предел огнестойкости конструкции стены или перегородки / заполнения проёма

- За отметку 0,000 принята отметка чистого пола в складе, соответствующая абсолютной отметке 125,50.
- Все отметки на плане указаны с учетом конструкции чистого пола.
- Конструктивные решения см. раздел КР.
- Планы см. совместно с чертежами ОВ, ВК, ЗОМ.

шифр - АР					
Многофункциональный торгово-офисный центр расположенный по адресу: ЧР, г. Грозный, Шейх-Мансуровский район, ул. Х. Орзаниева, д/н.					
Изм.	Кол.уч.	Лист	№ док.	Подп.	Дата
Разработал	Брагуца				05.25
ГИП	Амхатов				05.25
Н.контроль	Амхатов				05.25
Объемно-планировочные и архитектурные решения				Стадия	Лист
				П	4
План 2 этажа на отм. +5,400				"ИНЭ-Интерсервис" г. Грозный	

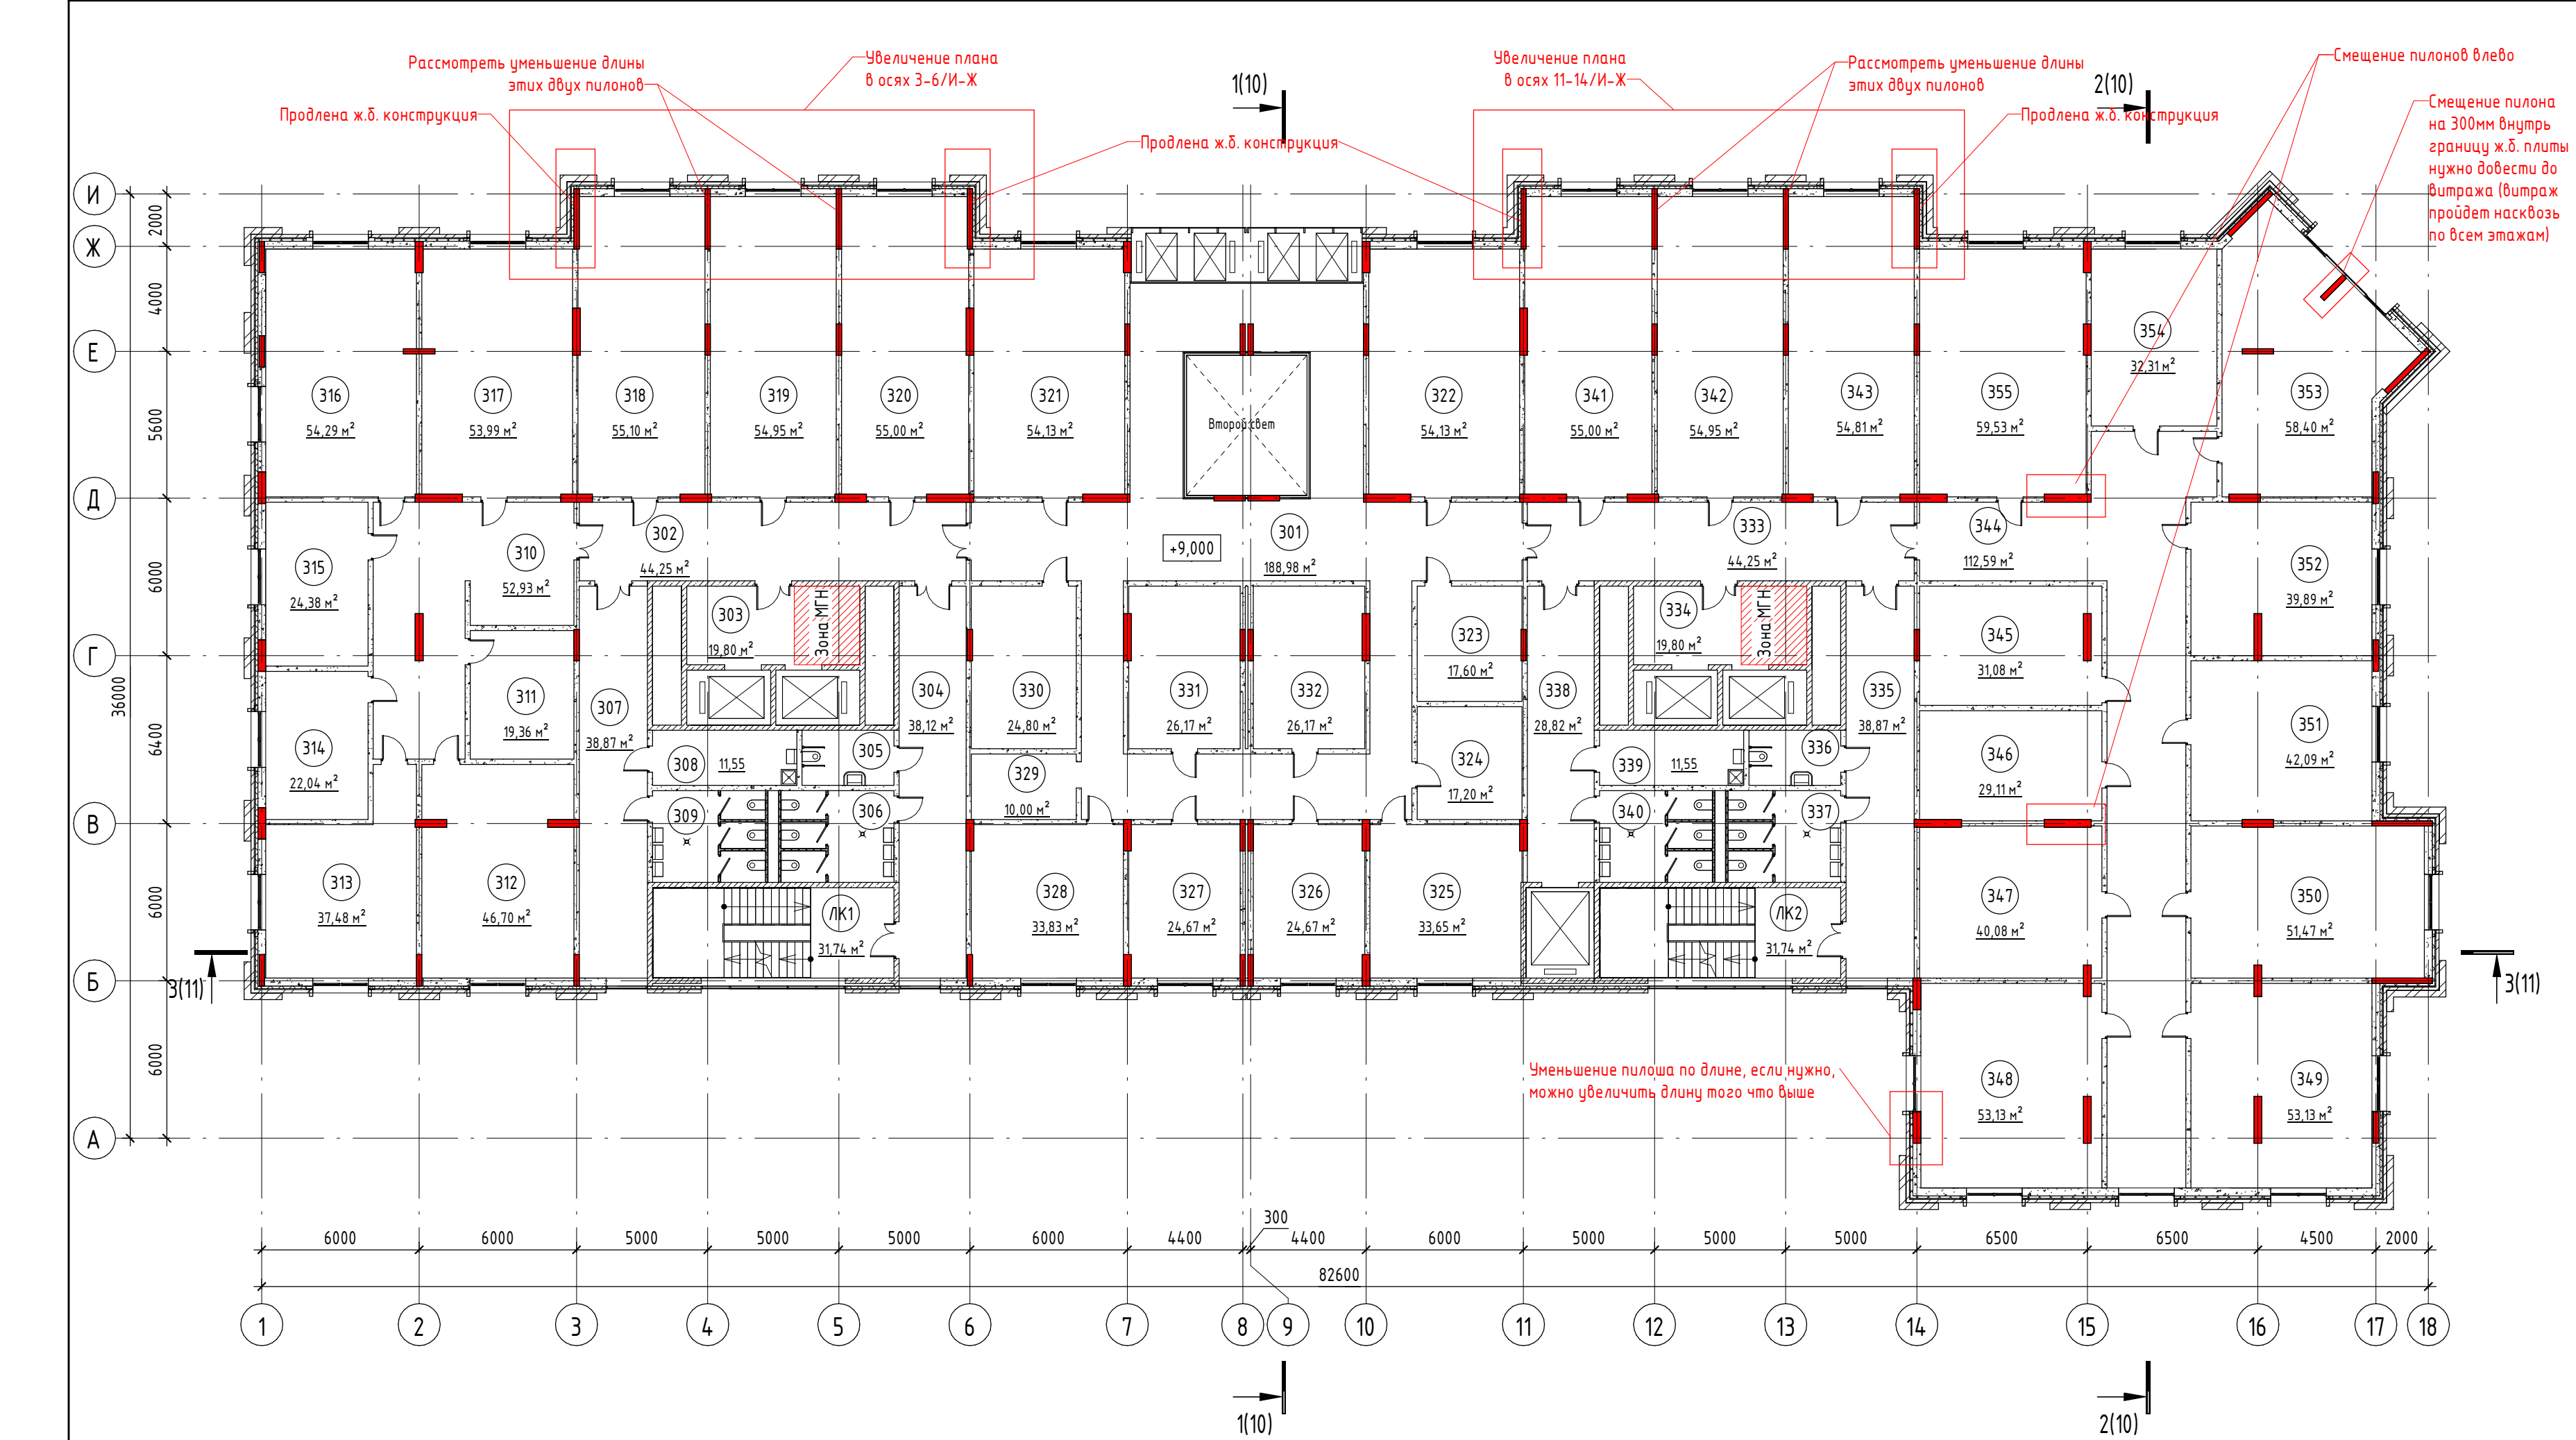


Экспликация помещений 3 этажа			
Номер пом-я	Наименование	Площадь, м²	Кат. пом-я
301	Холл	188,98	
302	Коридор	44,25	
303	Лифтовой холл	19,80	
304	Коридор	38,12	
305	Санузел МГН	7,35	
306	Санузел (Ж)	14,70	
307	Коридор	38,87	
308	ПУИ	11,55	
309	Санузел (М)	14,70	
310	Коридор	52,93	
311	Офисное помещение	19,36	
312	Офис	46,70	
313	Офис	37,48	
314	Офис	22,04	
315	Офис	24,38	
316	Офис	54,29	
317	Офис	53,99	
318	Офис	55,10	
319	Офис	54,95	
320	Офис	55,00	
321	Офис	54,13	
322	Офис	54,13	
323	Офисное помещение	17,60	
324	Офисное помещение	17,20	
325	Офис	33,65	
326	Офис	24,67	
327	Офис	24,67	
328	Офис	33,83	
329	Зона чай/кофе	10,00	
330	Офисное помещение	26,17	
331	Офисное помещение	26,17	
332	Офисное помещение	26,17	
333	Коридор	44,25	
334	Лифтовой холл	19,80	
335	Коридор	38,87	
336	Санузел МГН	7,35	
337	Санузел (Ж)	14,70	
338	Коридор	28,82	
339	ПУИ	11,55	
340	Санузел (М)	14,70	
341	Офис	55,00	
342	Офис	54,95	
343	Офис	54,81	
344	Коридор	112,59	
345	Офисное помещение	31,08	
346	Офисное помещение	29,11	
347	Офисное помещение	40,08	
348	Офис	53,13	
349	Офис	53,13	
350	Офис	51,47	
351	Офис	42,09	
352	Офис	39,89	
353	Офис	58,40	
354	Офис	32,31	
ЛК1	Лестничная клетка Л1	31,74	
ЛК2	Лестничная клетка Л1	31,74	
Общая площадь помещений		2212,65	

Взам. инв. №	
Подп. и дата	
Инв. № подл.	
Условные обозначения	
Обозначение	Наименование
	Система навесного фасада с утеплителем из минераловатных плит с отделкой из навесных панелей
	Ж.б. конструкции см раздел КР
	Кладка из газобетонных блоков
	Перегородки и облицовки из гипсовых строительных плит ГСП
001	Марка помещения
Д	Марка категории помещения
REI 90 / EI 30	Предел огнестойкости конструкции стены или перегородки / заполнения проёма


- За отметку 0,000 принята отметка чистого пола в складе, соответствующая абсолютной отметке 125,50.
- Все отметки на плане указаны с учетом конструкции чистого пола.
- Конструктивные решения см. раздел КР.
- Планы см. совместно с чертежами ОВ, ВК, ЗОМ.

						шифр - АР			
						Многофункциональный торгово-офисный центр расположенный по адресу: ЧР, г. Грозный, Шейх-Мансуровский район, ул. Х. Орзамаева, д/н.			
Изм.	Кол.уч.	Лист	№ док.	Подп.	Дата	Объемно-планировочные и архитектурные решения	Стадия	Лист	Листов
Разработал	Брагуца				05.25		П	5	
ГИП	Амхатов				05.25				
Н.контроль	Амхатов				05.25	План 3 этажа на отм. +9,000	"ИНЭ-Интерсервис" г. Грозный		

Разрез 1-1 (1 : 200)

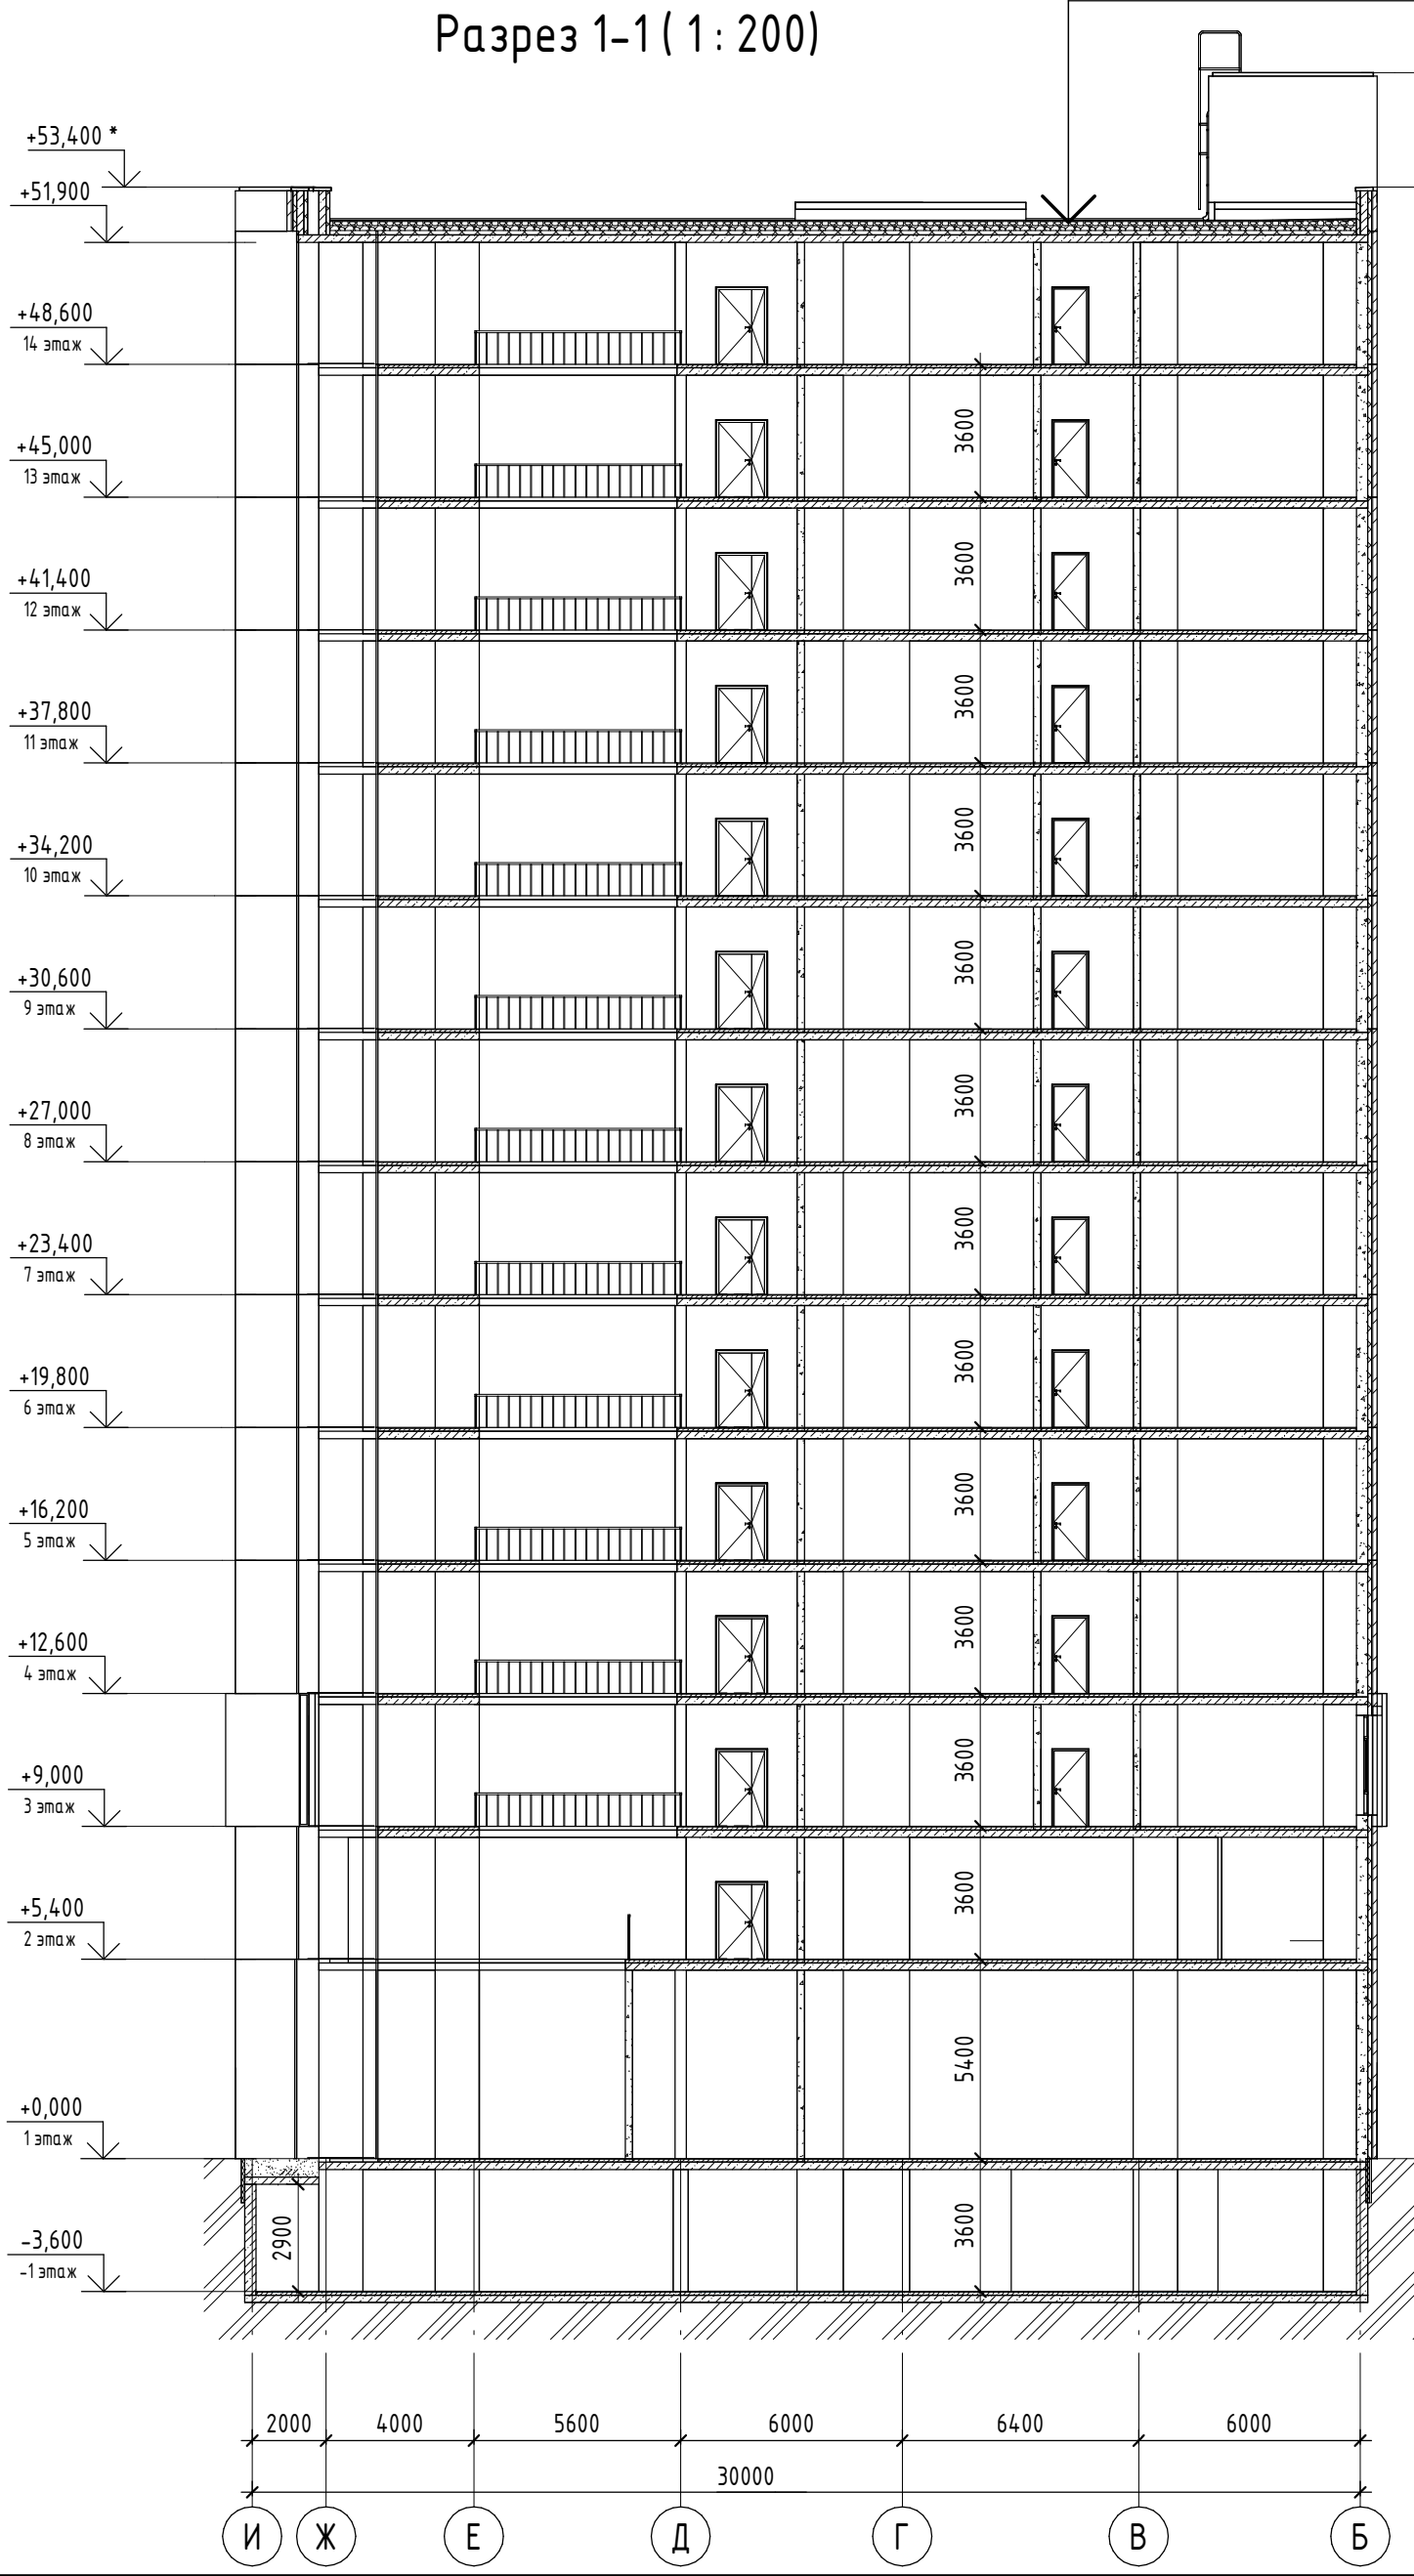

Гидроизоляция 2-ой слой (масса 1 м.кв. ≥5 кг, теплостойкость ≥100 °С)– 4 мм	
Гидроизоляция 1-ый слой (масса 1 м.кв. ≥4 кг, теплостойкость ≥100 °С)– 4 мм	
Битумный праймер	
Сборная стяжка из двух слоев ЦСП 2х12 мм	– 24 мм
Керамзитовый гравий фр. 10–20 мм, П25, М250	– 20–250 мм
Минераловатный утеплитель (ρ=100–120 кг/м³, предел прочности на сжатие не менее 40 кПа, λ=0,041 Вт/м°С)	– 120 мм
Пароизоляция (масса 1 м.кв. ≥3 кг, теплостойкость ≥85 °С)	
Подготовка основания плиты покрытия	
Ж/б плита перекрытия (см. раздел КР)	

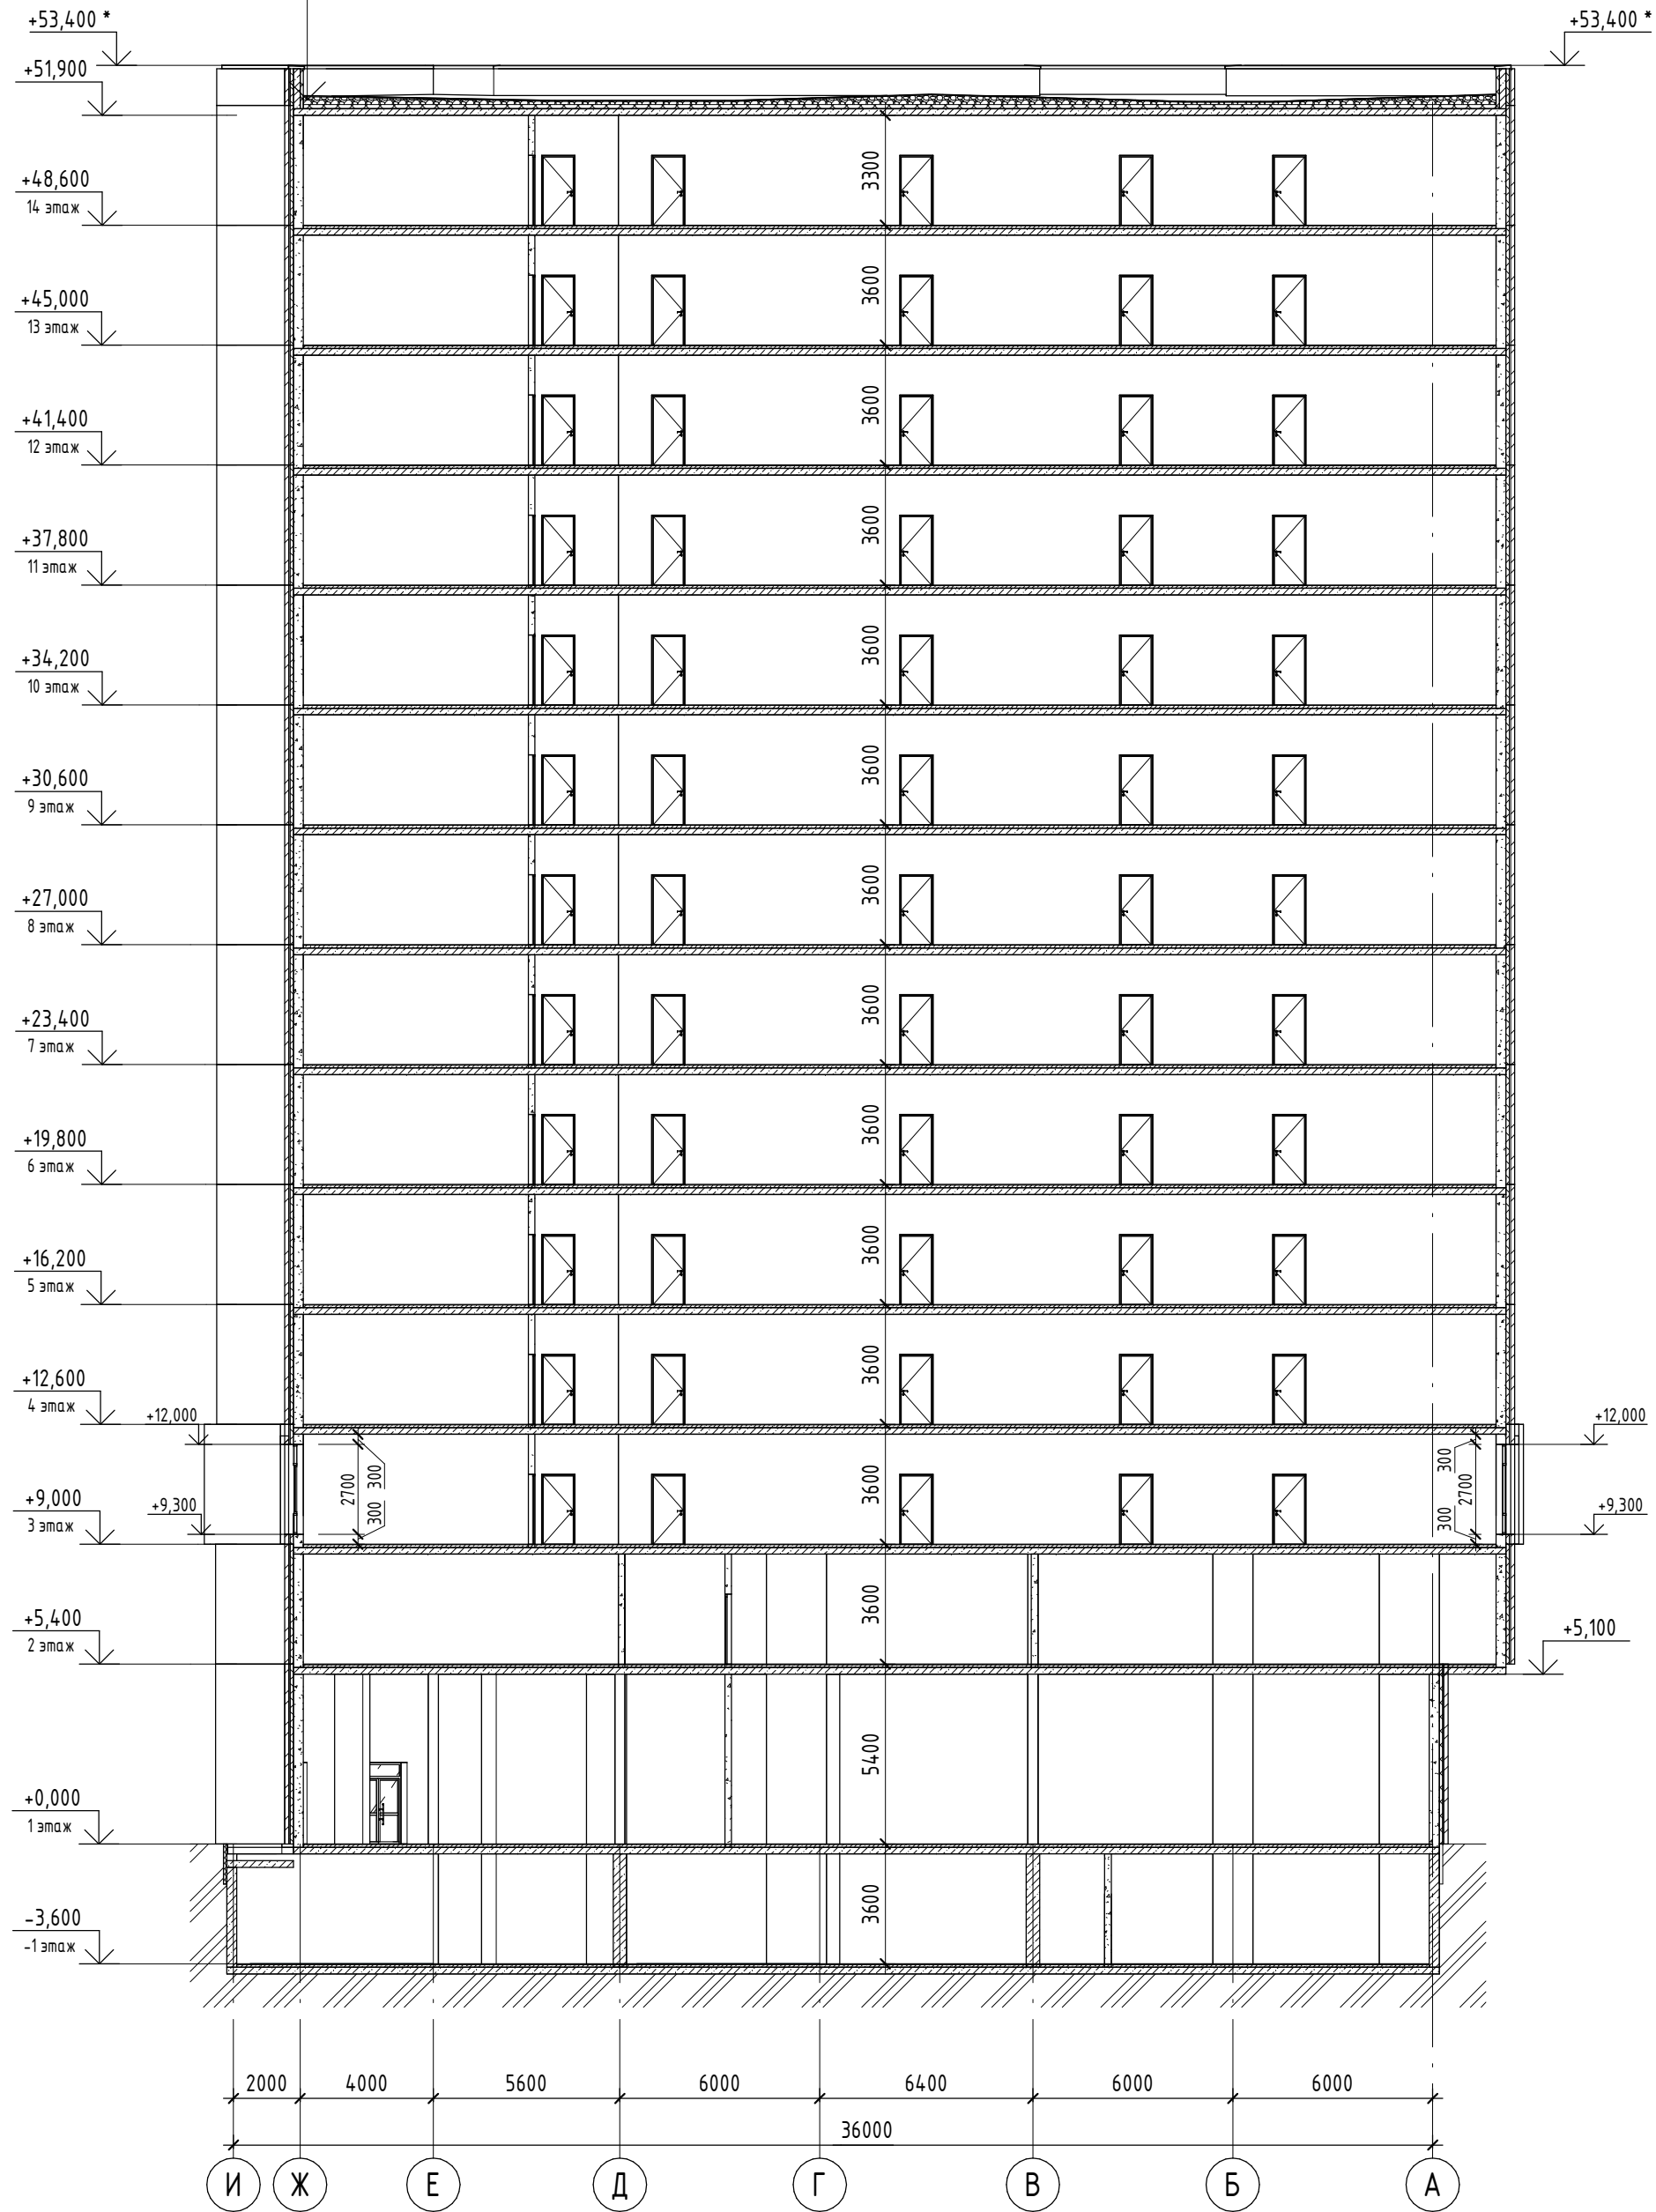

1. За отметку 0,000 принята отметка чистого пола в складе, соответствующая абсолютной отметке 125,50.
2. Все отметки на плане указаны с учетом конструкции чистого пола.
3. Конструктивные решения см. раздел КР.
4. Планы см. совместно с чертежами ОВ, ВК, ЭОМ.

						шифр - АР			
						Многофункциональный торгово-офисный центр расположенный по адресу: ЧР, г. Грозный, Шейх-Мансуровский район, ул. Х. Орзамиева, д/н.			
Изм.	Кол.уч.	Лист	№ док.	Подп.	Дата	Объемно-планировочные и архитектурные решения	Стадия	Лист	Листов
Разработал		Брагуца			05.25		П	10	
ГИП		Амхатов			05.25	Разрез 1-1, Разрез 2-2	"ИНЭ-Интерсервис" г. Грозный		
Н.контроль		Амхатов			05.25				