


Элемент	№	Экспликация -1-го этажа Секция №2	Площадь	Элемент	№	Экспликация -1-го этажа Секция №2	Площадь	
1 а		Ванная	5,04	9		Холл	11,36	
		Кухня	10,37				Ванная	6,20
		Лоджия	3,30				Гостиная	12,89
		Прихожая	2,72				Кухня	9,45
		Спальная	15,87				Лоджия	4,04
		Холл	5,06				Прихожая	3,40
2		Ванная	5,13				Спальная	15,01
		Кухня	10,69			Холл	4,32	
		Лоджия	3,00		10		Ванная	6,10
		Прихожая	2,72				Гостиная	8,46
		Спальная	15,87				Кухня	9,60
		Холл	5,06				Лоджия	3,00
3		Ванная	6,02				Прихожая	4,16
		Гостиная	8,46				Спальная	11,55
		Кухня	9,60			Холл	4,32	
		Лоджия	3,00		11		Ванная	5,13
		Прихожая	4,16				Кухня	10,69
		Спальная	11,55				Лоджия	3,00
4		Холл	4,32				Прихожая	2,72
		Ванная	6,13				Спальная	15,87
		Гостиная	12,89				Холл	5,06
		Кухня	9,45		12		Ванная	5,04
		Лоджия	4,04				Кухня	10,37
		Прихожая	3,40				Лоджия	3,30
5		Спальная	15,01			Прихожая	2,72	
		Холл	4,32			Спальная	15,87	
		Ванная	5,47			Холл	5,06	
		Гостиная	8,88			582,92 м²		
		Кухня	11,66					
		Лоджия	3,00					
6		С/у	2,07					
		Спальная	26,10					
	7		Ванная	5,13				
			Кухня	10,67				
			Лоджия	2,40				
			Прихожая	2,57				
		Спальная	15,26					
		Холл	5,27					
8		Ванная	5,13					
		Кухня	10,67					
		Лоджия	2,40					
		Прихожая	2,57					
		Спальная	15,26					
		Холл	5,27					
9		Ванная	5,47					
		Гостиная	8,88					
		Кухня	11,66					
		Лоджия	3,00					
		С/у	2,16					
		Спальная	26,10					

Дом-1 подъезд №2



Схема блокировки

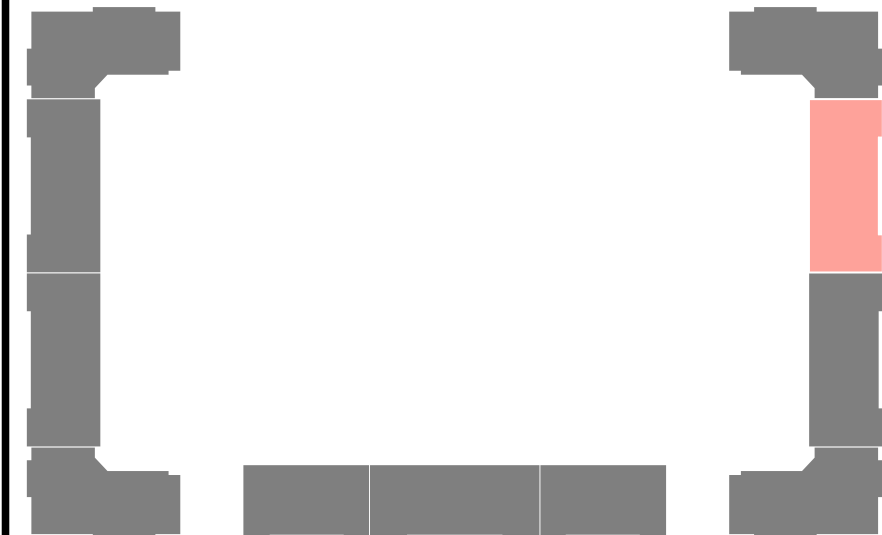

#Пр№-10					
#Полный Адрес Участка					
Изм.	Коп.уч.	Лист	№Док.	Подп.	Дата
Разраб.					
Проверил	Амхатов Г.				
ГИП	Амхатов Г.				
Н. Контроль				Абакаров Л.	
Утвердил				Амхатов Г.	
Многоквартирный жилой комплекс "Устрада"				Стадия	Лист
				#Стадия Проекта	Листов
				10.3	
				000 "ИНЭ-Интерсервис"	