


ID Элемента	№	Экспликация 1-го этажа	Площадь	ID Элемента	№	Экспликация 1-го этажа	Площадь
1		Ванная	4,99	6		Ванная	5,80
		Коридор	5,50			Коридор	4,97
		Кухня	10,97			Кухня-гостиная	21,00
		Лоджия	3,02			Лоджия	3,70
		Прихожая	3,30			Прихожая	3,84
		Спальная	14,56			Спальная	15,19
2		Ванная	3,87	7		Ванная	5,80
		Кладовая	1,42			Коридор	4,95
		Коридор	7,26			Кухня-гостиная	17,50
		Кухня-гостиная	19,15			Лоджия	3,10
		Лоджия	3,30			Прихожая	3,01
		Спальная	12,06			Спальная	12,91
3		Ванная	3,87	8		Ванная	4,99
		Кладовая	1,42			Коридор	5,87
		Коридор	7,25			Кухня	10,79
		Кухня-гостиная	25,81			Лоджия	3,02
		Лоджия	3,90			Прихожая	2,77
		Спальная	12,04			Спальная	14,89
4		Ванная	4,99	419,18 м²			
		Коридор	9,08				
		Кухня-гостиная	21,08				
		Лоджия	2,93				
		Спальная	27,62				
		Спальная	27,62				
5		Ванная	4,99				
		Коридор	9,08				
		Кухня-гостиная	21,07				
		Лоджия	2,93				
		Спальная	27,62				
		Спальная	27,62				

Дом-2 подъезд №1



Схема блокировки

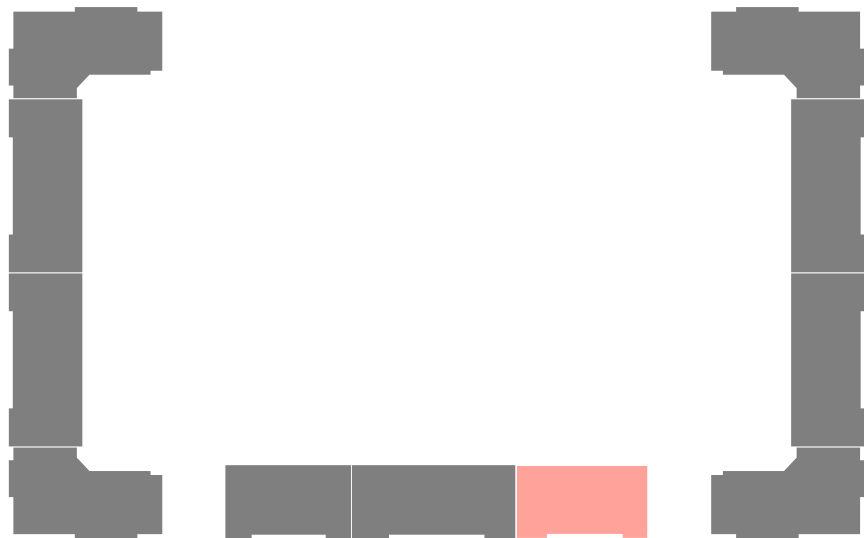

#Пр№-10.11									
#Полный Адрес Участка									
Изм.	Коп.уч.	Лист	№Док.	Подп.	Дата	Многоквартирный жилой комплекс "Устрада"			
Разраб.									
Проверил	Амхатов Г.								
ГИП	Амхатов Г.					000 "ИНЭ-Интерсервис"			
Н. Контроль	Абакаров Л.								
Утвердил	Амхатов Г.								
						Стадия	Лист	Листов	
						#Стадия Проекта	10.11.4		