


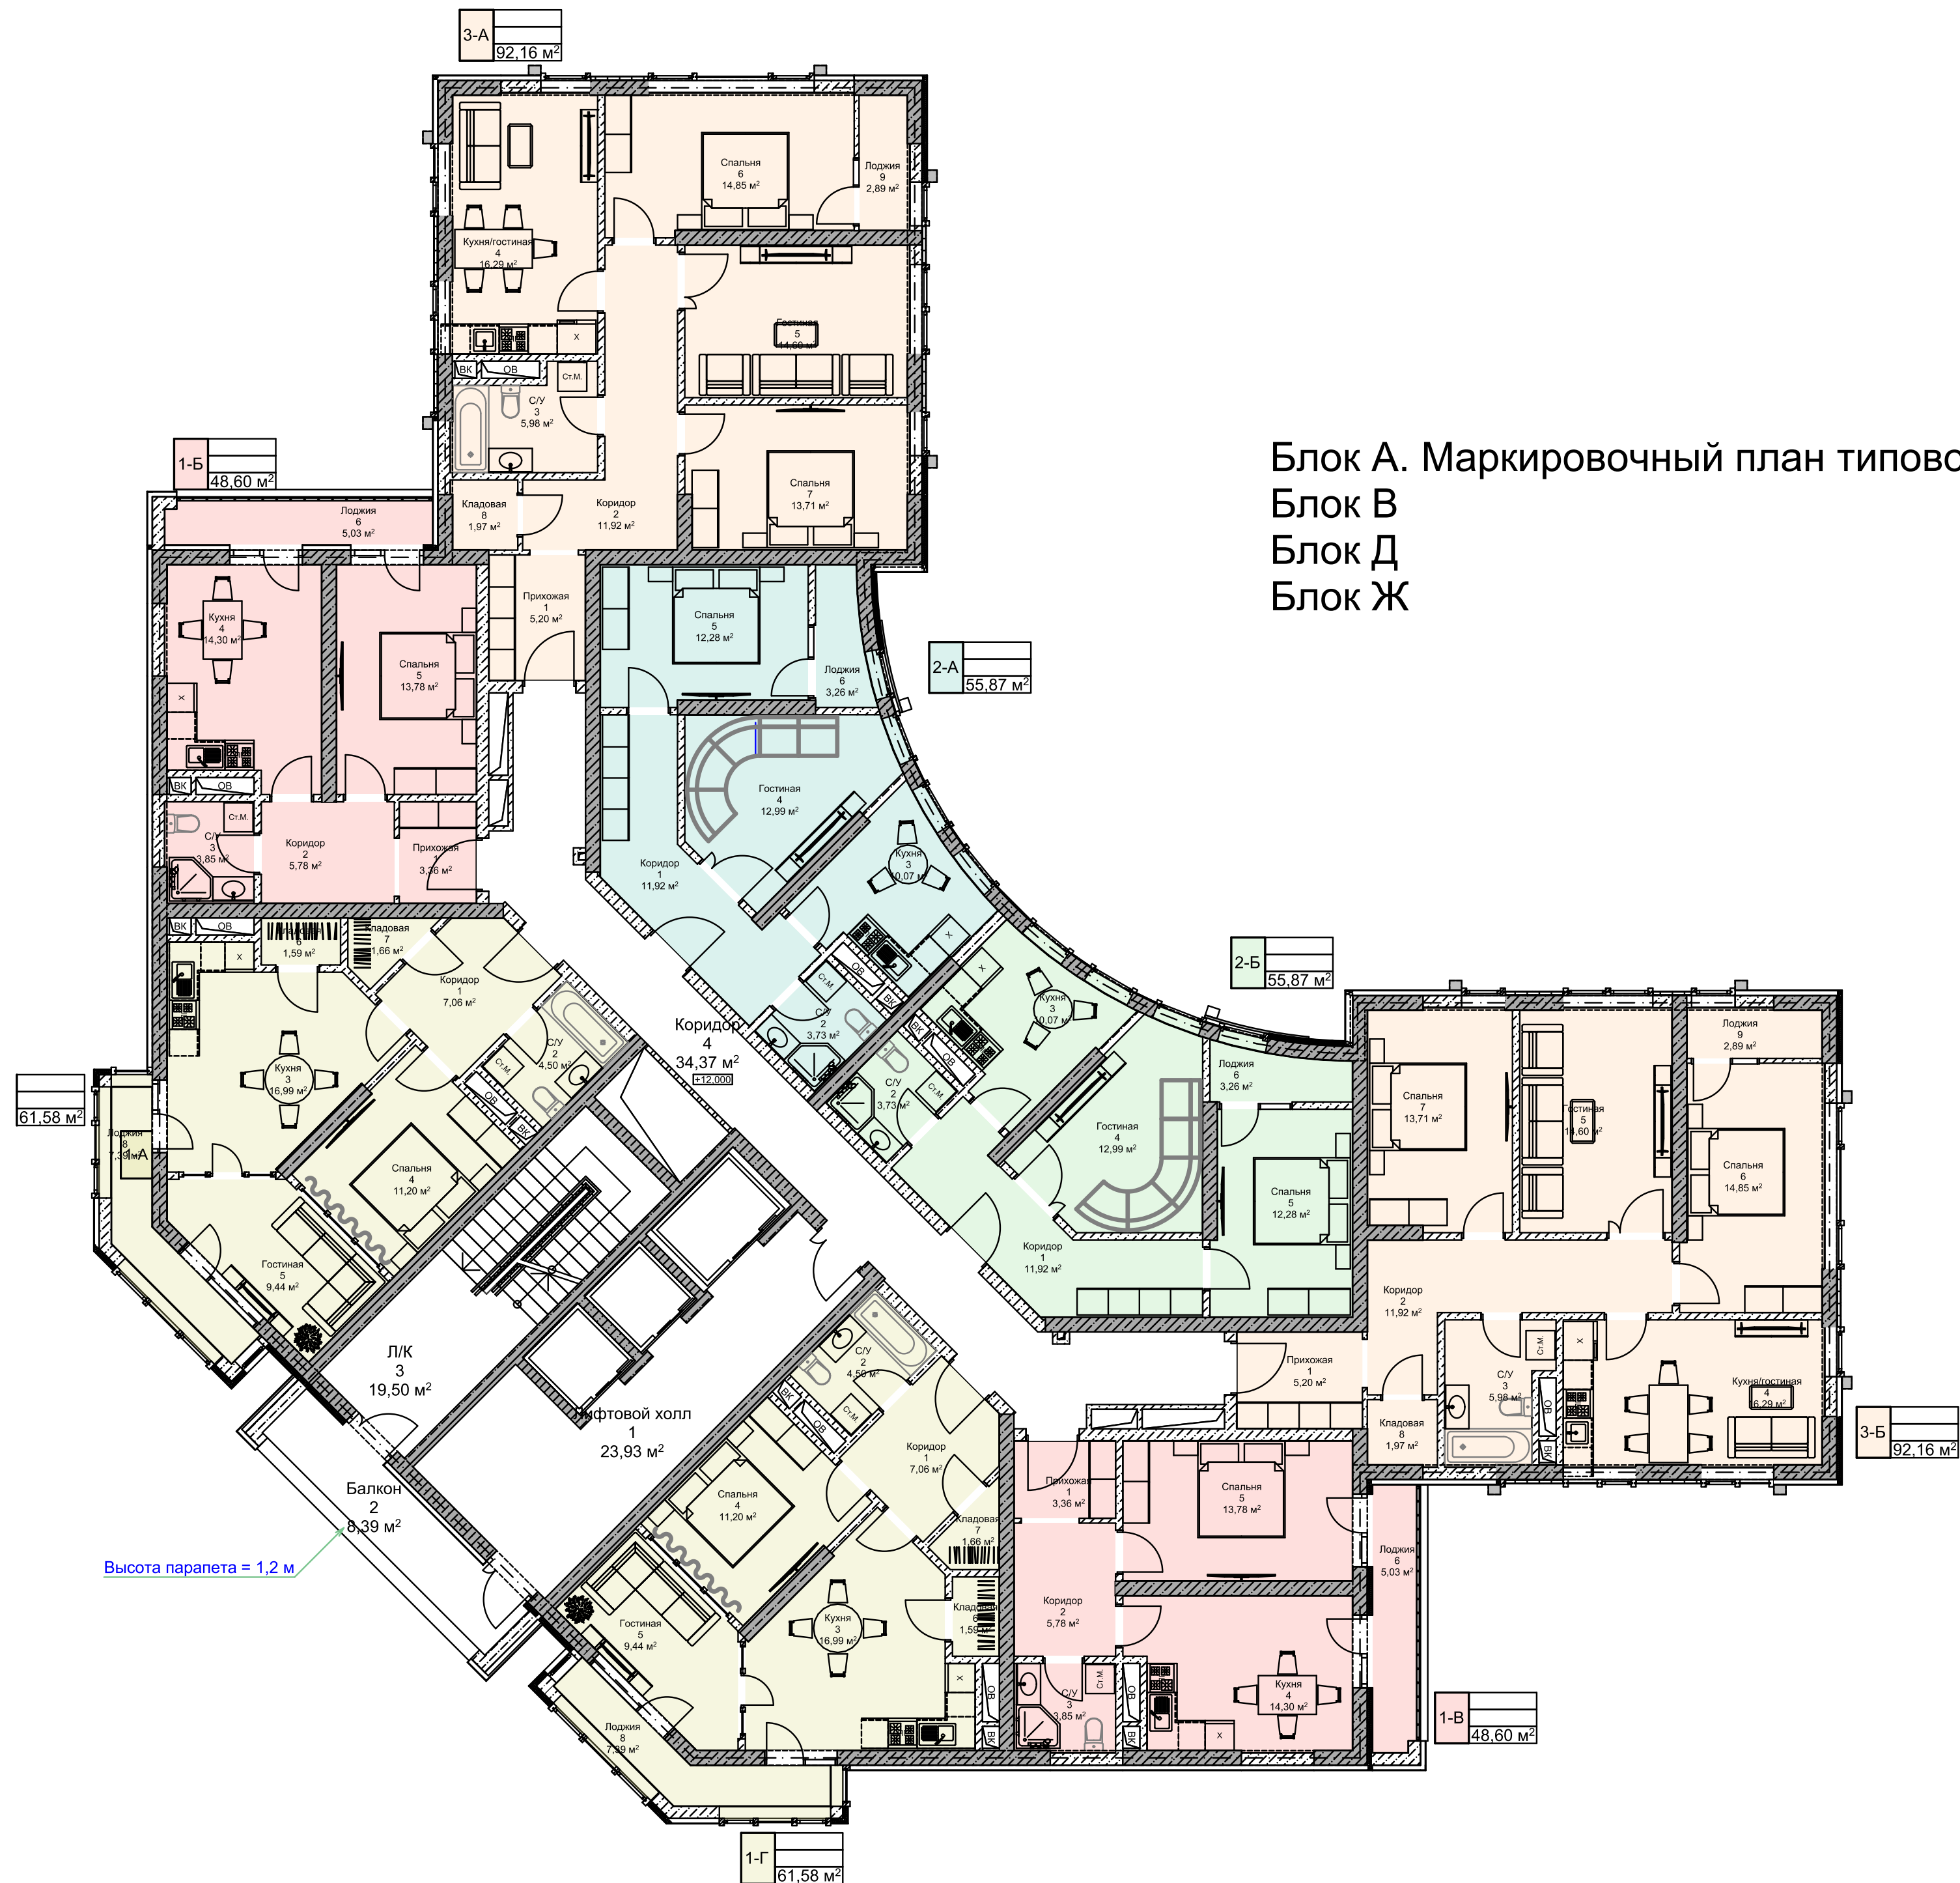

Блок А. Маркировочный план типового (4-9) этажа
Блок В
Блок Д
Блок Ж