


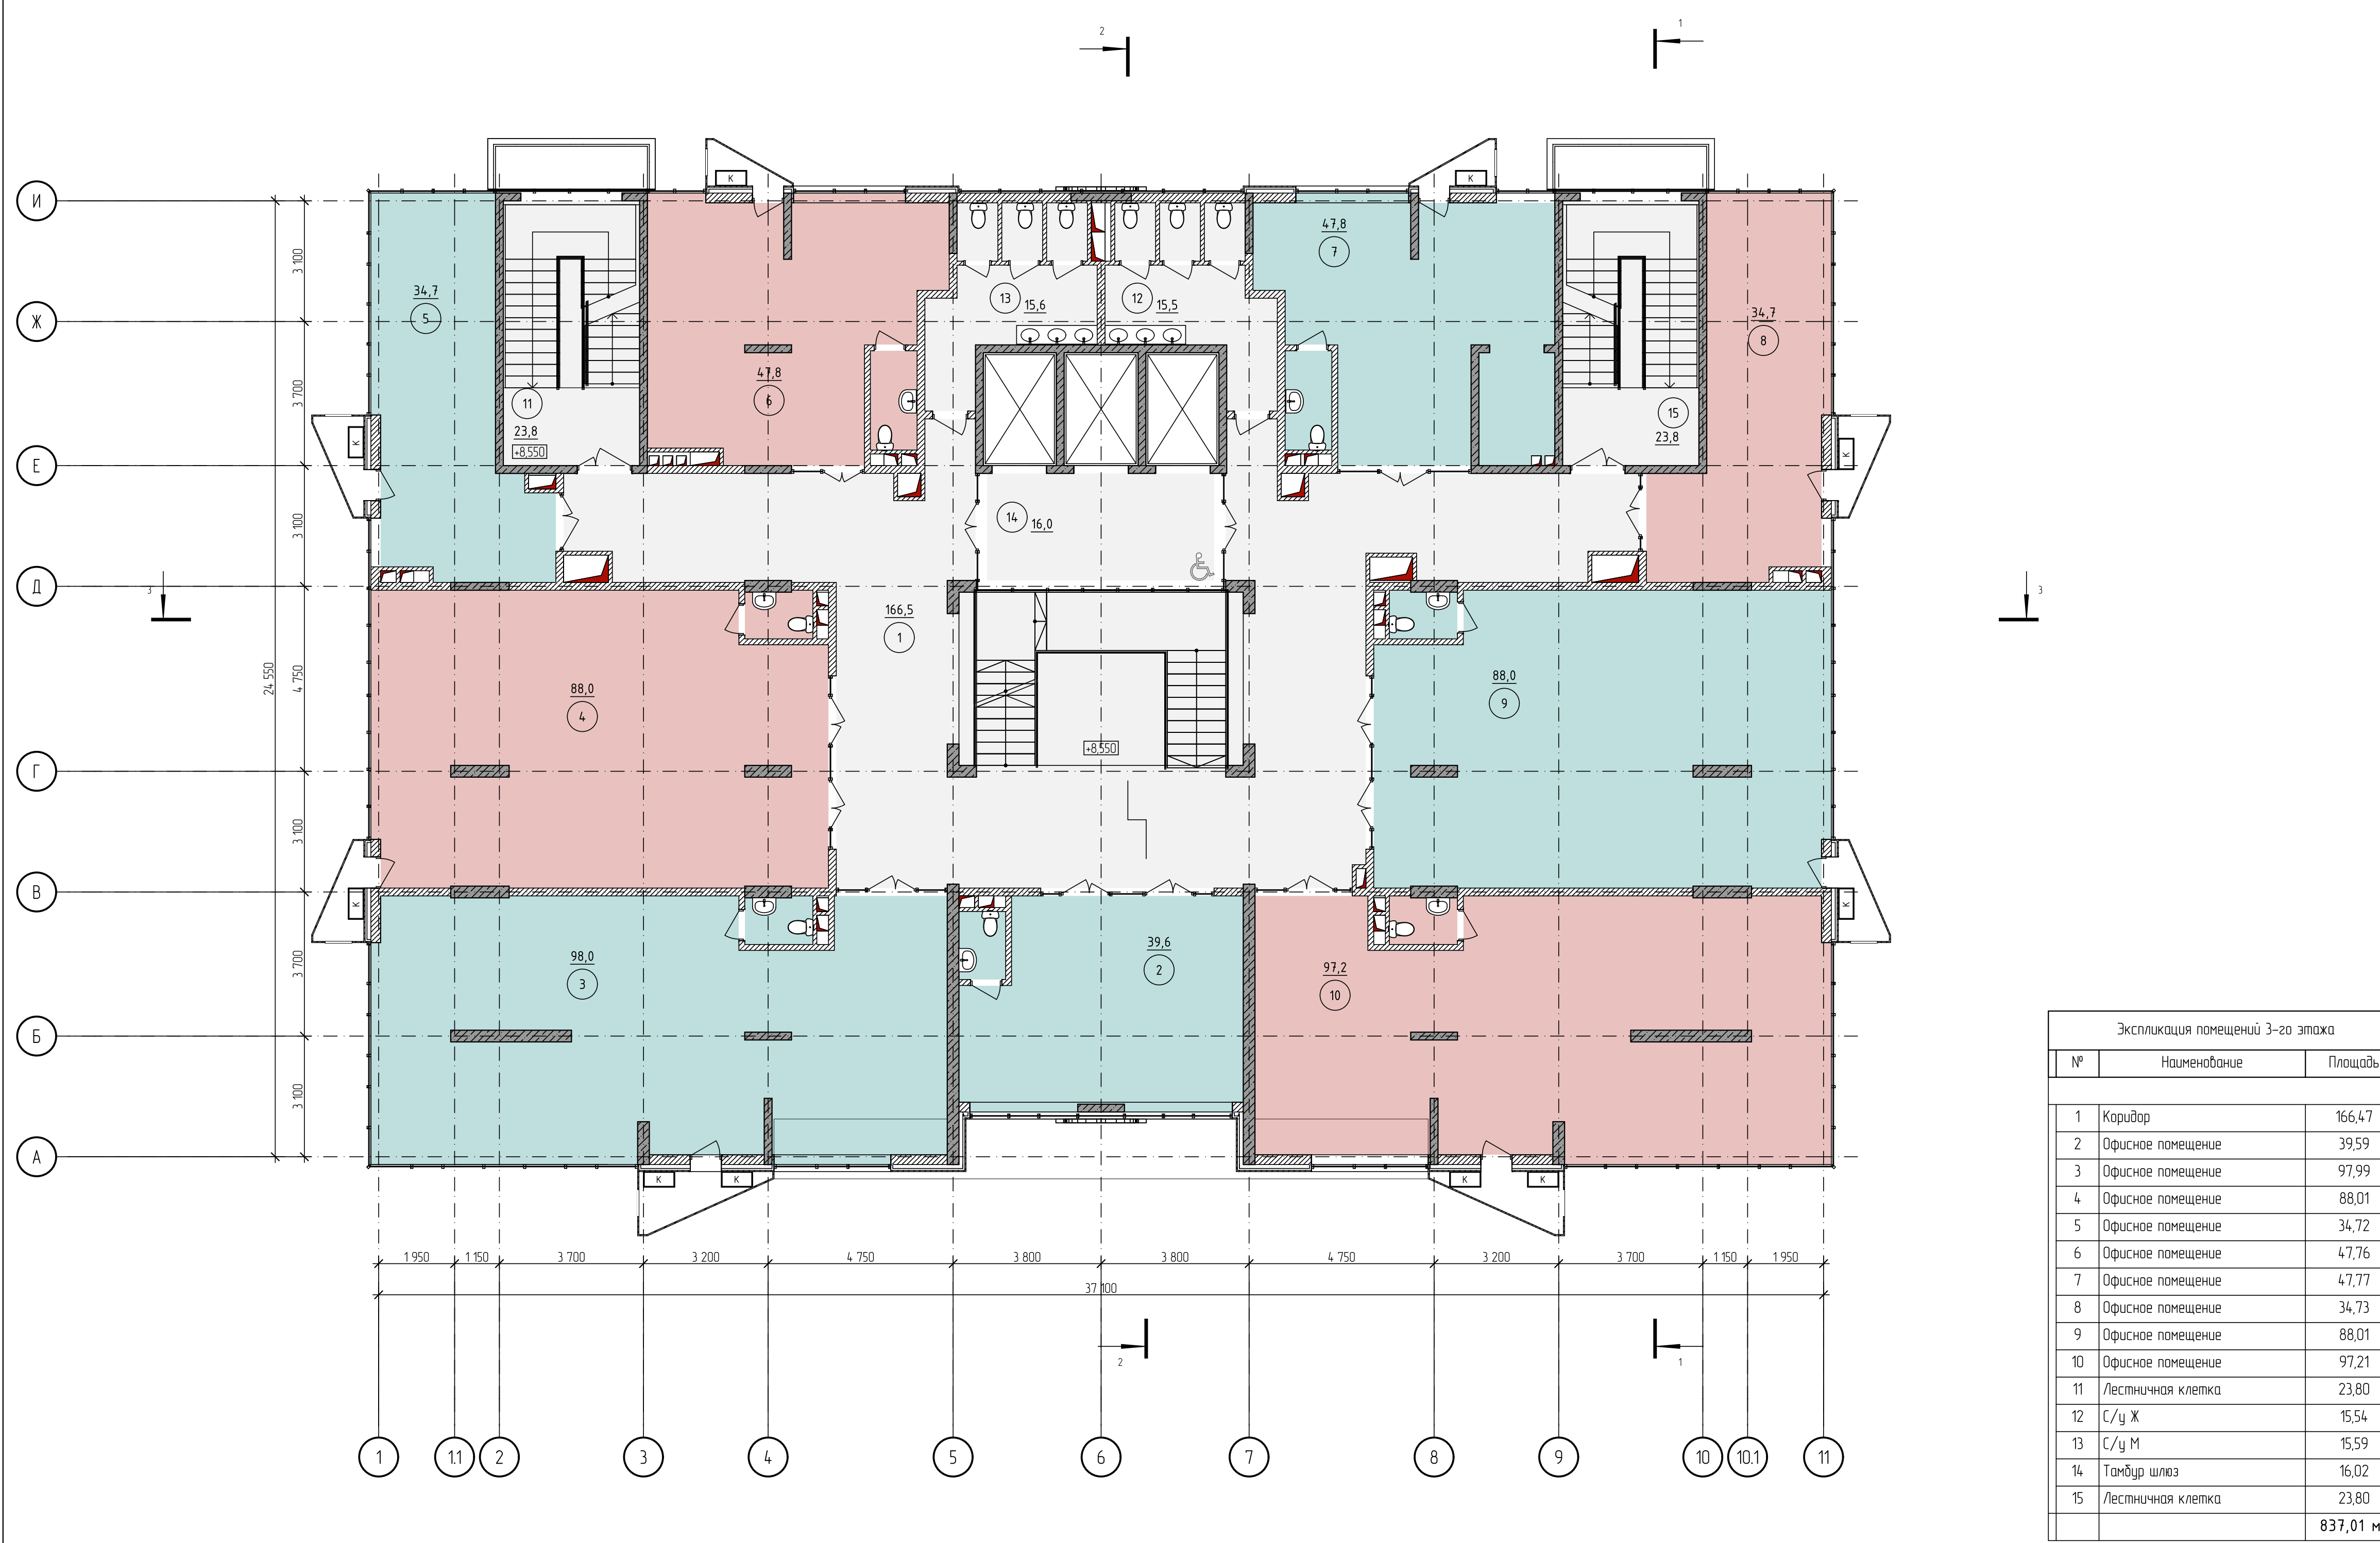

Экспликация помещений 3-го этажа		
№	Наименование	Площадь
1	Коридор	166,47
2	Офисное помещение	39,59
3	Офисное помещение	97,99
4	Офисное помещение	88,01
5	Офисное помещение	34,72
6	Офисное помещение	47,76
7	Офисное помещение	47,77
8	Офисное помещение	34,73
9	Офисное помещение	88,01
10	Офисное помещение	97,21
11	Лестничная клетка	23,80
12	С/у Ж	15,54
13	С/у М	15,59
14	Тамбур шлюз	16,02
15	Лестничная клетка	23,80
		837,01 м²

Условные обозначения :		Условные обозначения :	
	Железобетонные конструкции		- Символ проема для шахт
	Газобетонный блок		- Лестница, 270х180х ступени, ширина марша - 1400 мм.
	Теплоизоляция		- Номер помещения
	Вентилируемый фасад		- Пожаробезопасная зона для МГН
	Корзина для кондиционера		- Отметка уровня
	- Грязезащитные решетки		

22/24/00- АР					
Многофункциональный торгово-офисный центр расположенный по адресу: ЧР. г Грозный, Шейх-Мансуровский район, ул. Х. Оразмиева д/н.					
Изм.	Колуч.	Лист	№ док.	Подп.	Дата
Разработал	Бразуца				12.24
ГИП	Амхатов Г				12.24
Н.контр.	Абакаров/Л				12.24
Многофункциональный торгово-офисный центр				Стация	Лист
План 3-го этажа				П	04
				Листов	17
				ООО "ИНЗ - Интерсервис"	